

WYKAZ WYKONAWCY I KARTOGRAFICZNE
 MIROSLAW BUBLEWICZ
 GEOCITA UPRZEMISLOWY sp. z o.o. KOSZALSKA 10
 66-300 MIEDZYRZECZ
 tel. 56 742 12 12, SDR 383696
 NIP 596-100-76-78 REGION 210282935

KARTA REJESTRACYJNA UDOSTĘPNIANEJ MAPY CYFROWEJ
 IDENTYFIKATOR

wg rozporządzenia Ministra Spraw Wewnętrznych i Administracji z 17 maja 1999 r. (Dz. U. 49 poz. 493) w sprawie określenia rodzajów materiałów stanowiących państwowy zasób geodezyjny i kartograficzny, sposobu i trybu ich gromadzenia i wyłączenia z zasobu oraz udostępniania zasobu.

Zasięg	Udostępnienie	Asortyment	Grupa funkcyjna	Kopia	Numer (rejestracja)	Data	Tajność
080305.4	2	9	2	1	6640.1381.2016	12.12.2016	4


DANE O UDOSTĘPNIANEJ MAPIE

NAZWA OBIEKTU	m. Skwierzyna -1		
Położenie obiektu	Gmina	Obręb ewidencyjny	Numer działek
	Skwierzyna	Skwierzyna -1	140/21
Wielkość i skala udostępnianej mapy	Obszar w ha	Skala 1:500	
	Mapa aktualizowana	Nr zgłoszenia aktualizującego	Data aktualizacji mapy
Adnotacje o aktualności mapy	TAK	X	6640.1381.2016
	NIE		2016.12.12
Dane o jednostce geodezyjnej wykonującej aktualizację wraz z pieczęcią i podpisem upoważnionej osoby	WYKONAWCA I KARTOGRAFICZNE MIROSLAW BUBLEWICZ GEOCITA UPRZEMISLOWY sp. z o.o. KOSZALSKA 10 66-300 MIEDZYRZECZ tel. 56 742 12 12, SDR 383696 NIP 596-100-76-78 REGION 210282935		
Format przekazywanych danych	Rodzaj nośnika (1:44;CD-R;ZIP)	Nr typ pliku (76-78 REGION 210282935)	Wielkość (w bajtach)
	CD- R	dxr	667 648
Zakres tematyczny udostępnianej mapy (treść pełna, obowiązkowa, katalistralna lub nazwa warszawy)	Mapa zasadnicza o pełnej treści		
Cel udostępnienia (mapa do celów projektowych, planowania przestrzennego, celów gospodarczych)	Mapa do celów projektowych		
Numer faktury PODGIK za udostępnienie danych			
Uwagi			

Na podstawie: Art. 18 Ustawy Prawo Geodezyjne i Kartograficzne (Dz. U. 2010 r. Nr 193, poz. 1287 ze zm.) reprodukcje, rozpowszechnienie udostępnianej informacji wymaga zgody Starosty Międzyrzecznego.

(zgodnie z certyfikatem z PODGIK)

WYKONAWCA I KARTOGRAFICZNE
 MIROSLAW BUBLEWICZ
 GEOCITA UPRZEMISLOWY sp. z o.o. KOSZALSKA 10
 66-300 MIEDZYRZECZ
 tel. 56 742 12 12, SDR 383696
 NIP 596-100-76-78 REGION 210282935

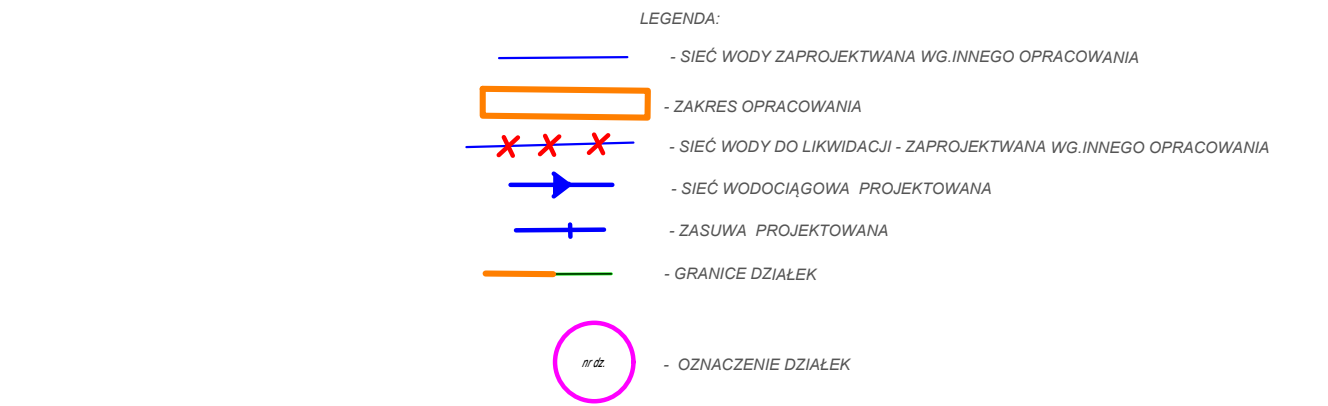

"MEDIUM" MOCZULSKI JAN Przedsiębiorstwo Wielobranżowe			
66-402 Gorzów Wlkp. ul. Zachod. 37 tel.61-764265 e-mail: medium@moczulski.com.pl			
PRAWA AUTORSKIE ZASTRZEŻENIE			
Kierownik proj.:	mgr inż. JAN MOCZULSKI	10-03-2017	zamierzenie inwestycyjne
Projektował:	mgr inż. JAN MOCZULSKI	10-03-2017	planowana sieć wodociągowa z przelazami ul. Ceglana Góra w Skwierzynie - ZMIANA PRZEBIEGU SIECI
Opracował:			SIEĆ: SZARP 1811 1821
Opracował:			SIEĆ: SKWIERZYNA
Kreślił:			SIEĆ: SIEĆ WODOCIĄGOWA Z PRZELAZAMI
Sprawił:	mgr inż. ALBIN POLESZCZUK	10-03-2017	
projekt nr:	PS	branża: P&S	tytuł rysunku: PRZEKŁAD ZAGOSPODAROWANIA TERENU SIECI WODOCIĄGOWEJ UL. CEGLANA GÓRA, SKWIERZYNA
data i miejsce opracowania:	GORZÓW WLKP.		skala: 1:500 rysunek nr: PS-1