N
106/1
107/4
144/1
143
144/2
141
142/1
142/2
142/3
142/4
142/5
140/3
140/4
138/1
139/1
146
147
148
149
151
2001/4
2139/2
ŁIV
ŁV
PsVI
LsVI
RV
RVI
Bp
dr
W
N
j.gr.
j.z.
W1 27,90 26,34
W2 28,00 26,45
W3 28,00 26,45
W4 28,00 25,08
W5 27,80 24,88
W6 27,80 26,25
W7 27,80 26,25
W8 27,90 26,34
W9 27,90 26,34
W10 27,90 26,34
W11 28,00 26,45
W12 28,20 26,64
W13 28,40 26,88
W14 28,20 26,64
W15 28,20 26,64
W16 28,10 26,55
W17 28,30 26,75
W18 28,10 26,55
W19 28,20 26,64
W20 28,30 26,75
W21 28,40 26,84
W22 28,40 26,84
W23 28,45 26,89
W24 28,47 26,91
W25 28,45 26,89
W26 28,45 26,89
W27 28,30 26,75
W28 28,10 26,55
W29 28,55 27,00
W30 28,60 27,05
W31 28,60 27,05
W32 28,25 26,70
W33 28,25 26,71
W34 28,25 26,71
W35 28,60 27,08
W36 28,60 27,08
W37 28,55 27,03
W38 28,00 26,48
W39 28,10 26,58
W40 28,10 26,58
W41 28,00 26,48
W42 28,00 26,48
W43 28,00 26,48
W44 28,20 26,68
W45 28,00 26,48
W46 27,90 26,38
W47 27,90 26,38
H1 28,00 26,46
H2 28,10 26,56
H3 28,25 26,71
110 x 6,6 L= 9,8 m PE100_SDR17_sz 10,2 ‰
110 x 6,6 L= 10,6 m PE100_SDR17_sz 0,0 ‰
110 x 6,6 L= 11,9 m PE100_SDR17_sz -114,6 ‰
110 x 6,6 L= 11,1 m PE100_SDR17_sz -17,9 ‰
110 x 6,6 L= 6,3 m PE100_SDR17_sz 217,8 ‰
110 x 6,6 L= 5,3 m PE100_SDR17_sz 0,0 ‰
32 x 2,0 L= 5,3 m PE100_SDR17_zw 26,2 ‰
110 x 6,6 L= 15,0 m PE100_SDR17_sz 6,7 ‰
110 x 6,6 L= 4,6 m PE100_SDR17_sz 0,0 ‰
110 x 6,6 L= 24,2 m PE100_SDR17_sz 0,0 ‰
32 x 2,0 L= 4,1 m PE100_SDR17_zw 9,5 ‰
110 x 6,6 L= 28,3 m PE100_SDR17_sz 3,5 ‰
32 x 2,0 L= 3,1 m PE100_SDR17_zw 12,5 ‰
110 x 6,6 L= 19,6 m PE100_SDR17_sz 10,2 ‰
110×6,6 L= 9,9 m ??? 24,1 ‰
90 x 5,4 L= 3,7 m PE100_SDR17_zw -50,7 ‰
110×6,6 L= 12,9 m ??? -18,5 ‰
32 x 2,0 L= 4,2 m PE100_SDR17_zw -47,5 ‰
110 x 6,6 L= 13,9 m PE100_SDR17_sz 0,0 ‰
32 x 2,0 L= 3,6 m PE100_SDR17_zw -44,4 ‰
110 x 6,6 L= 18,9 m PE100_SDR17_sz -9,1 ‰
32 x 2,0 L= 3,9 m PE100_SDR17_zw -66,8 ‰
110 x 6,6 L= 20,6 m PE100_SDR17_sz 9,7 ‰
110 x 6,6 L= 12,5 m PE100_SDR17_sz 8,0 ‰
110 x 6,6 L= 13,9 m PE100_SDR17_sz -14,4 ‰
110 x 6,6 L= 12,8 m PE100_SDR17_sz 7,8 ‰
110 x 6,6 L= 8,5 m PE100_SDR17_sz 11,8 ‰
32 x 2,0 L= 3,3 m PE100_SDR17_zw -80,2 ‰
110 x 6,6 L= 9,7 m PE100_SDR17_sz 5,1 ‰
110 x 6,6 L= 9,4 m PE100_SDR17_sz 0,0 ‰
110 x 6,6 L= 11,8 m PE100_SDR17_sz 1,7 ‰
110 x 6,6 L= 11,8 m PE100_SDR17_sz 1,7 ‰
32 x 2,0 L= 3,2 m PE100_SDR17_zw -97,7 ‰
90 x 5,4 L= 3,0 m PE100_SDR17_zw -112,0 ‰
110×6,6 L= 9,3 m ??? 0,0 ‰
32 x 2,0 L= 3,0 m PE100_SDR17_zw -103,2 ‰
110 x 6,6 L= 12,1 m PE100_SDR17_sz -12,4 ‰
110 x 6,6 L= 17,8 m PE100_SDR17_sz -11,3 ‰
32 x 2,0 L= 2,9 m PE100_SDR17_zw -21,4 ‰
110 x 6,6 L= 29,3 m PE100_SDR17_sz 15,4 ‰
32 x 2,0 L= 2,5 m PE100_SDR17_zw 15,4 ‰
110 x 6,6 L= 27,3 m PE100_SDR17_sz 1,8 ‰
32 x 2,0 L= 2,7 m PE100_SDR17_zw 14,2 ‰
110 x 6,6 L= 21,3 m PE100_SDR17_sz 0,0 ‰
110 x 6,6 L= 31,4 m PE100_SDR17_sz 11,1 ‰
32 x 2,0 L= 2,8 m PE100_SDR17_zw 13,7 ‰
90 x 5,4 L= 2,9 m PE100_SDR17_zw 3,4 ‰
90 x 5,4 L= 2,8 m PE100_SDR17_zw 0,0 ‰
90×5,4 L= 3,3 m ??? 3,0 ‰
411.414-2271
411.414-1633
411.414-1634
411.414-1635
X-5830150
Y-5559750
X-5830100
Y-5559600
Y-5559650
Y-5559800
eN/eS
eS+eN
eN
w80

LEGENDA:

- ZAKRES OPRACOWANIA
- SIEĆ WODOCIĄGOWA PROJEKTOWANA
- ZASUWA PROJEKTOWANA
- GRANICE DZIAŁEK
- nr dz. - OZNACZENIE DZIAŁEK

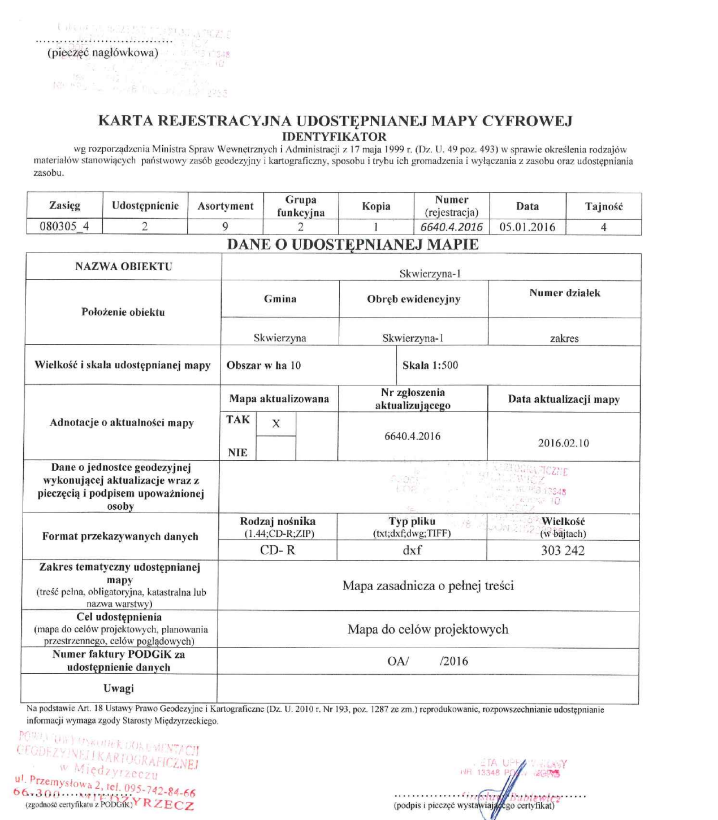
(pieczęć nagłówkowa)

KARTA REJESTRACYJNA UDOSTĘPNIANEJ MAPY CYFROWEJ
IDENTYFIKATOR

wg rozporządzenia Ministra Spraw Wewnętrznych i Administracji z 17 maja 1999 r. (Dz. U. 49 poz. 493) w sprawie określenia rodzajów materiałów stanowiących państwowy zasób geodezyjny i kartograficzny, sposobu i trybu ich gromadzenia i wyłączania z zasobu oraz udostępniania zasobu.

Zasięg	Udostępnienie	Asortyment	Grupa funkcyjna	Kopia	Numer (rejestracja)	Data	Tajność
080305_4	2	9	2	1	6640.4.2016	05.01.2016	4

DANE O UDOSTĘPNIANEJ MAPIE

NAZWA OBIEKTU	Skwierzyna-1		
Położenie obiektu	Gmina	Obręb ewidencyjny	Numer działek
	Skwierzyna	Skwierzyna-1	zakres
Wielkość i skala udostępnianej mapy	Obszar w ha 10	Skala 1:500	
Adnotacje o aktualności mapy	Mapa aktualizowana	Nr zgłoszenia aktualizującego	Data aktualizacji mapy
	TAK X NIE	6640.4.2016	2016.02.10
Dane o jednostce geodezyjnej wykonującej aktualizacje wraz z pieczęcią i podpisem upoważnionej osoby			
Format przekazywanych danych	Rodzaj nośnika (1.44;CD-R;ZIP)	Typ pliku (txt;dxf;dwg;TIFF)	Wielkość (w bajtach)
	CD- R	dxf	303 242
Zakres tematyczny udostępnianej mapy (treść pełna, obligatoryjna, katastralna lub nazwa warstwy)	Mapa zasadnicza o pełnej treści		
Cel udostępnienia (mapa do celów projektowych, planowania przestrzennego, celów poglądowych)	Mapa do celów projektowych		
Numer faktury PODGiK za udostępnienie danych	OA/ /2016		
Uwagi			

Na podstawie Art. 18 Ustawy Prawo Geodezyjne i Kartograficzne (Dz. U. 2010 r. Nr 193, poz. 1287 ze zm.) reprodukowanie, rozpowszechnianie udostępnianie informacji wymaga zgody Starosty Międzyrzeckiego.

POWIATOWY OŚRODEK DOKUMENTACJI GEODEZYJNEJ I KARTOGRAFICZNEJ w Międzyrzeczu
ul. Przemysłowa 2, tel. 095-742-84-66
66-300 MIĘDZYRZECZ
(zgodność certyfikatu z PODGiK)
INSPEKTOR
inż. Sebastian Gwóźdź

(podpis i pieczęć wystawiającego certyfikat)

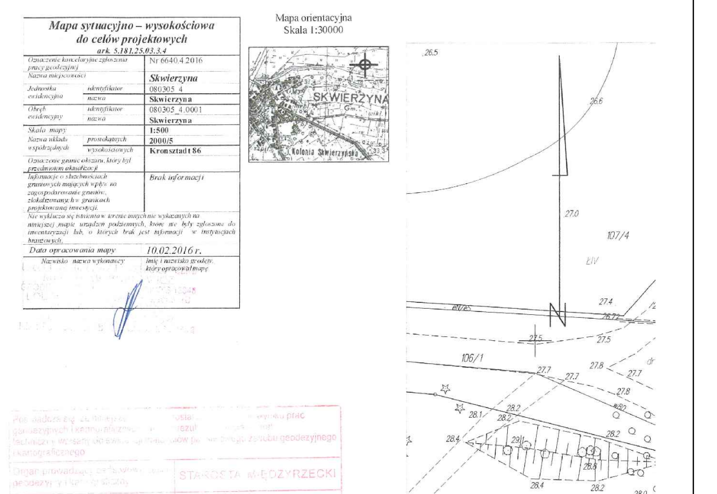
Mapa sytuacyjno – wysokościowa do celów projektowych
ark. 5.181.25.03.3.4

Oznaczenie kancelaryjne zgłoszenia pracy geodezyjnej		Nr 6640.4.2016
Nazwa miejscowości		Skwierzyna
Jednostka ewidencyjna	identyfikator	080305_4
	nazwa	Skwierzyna
Obręb ewidencyjny	identyfikator	080305_4.0001
	nazwa	Skwierzyna
Skala mapy		1:500
Nazwa układu współrzędnych	prostokątnych	2000/5
	wysokościowych	Kronsztadt 86
Oznaczenie granic obszaru, który był przedmiotem aktualizacji		
Informacje o służebnościach gruntowych mających wpływ na zagospodarowanie gruntów, zlokalizowanych w granicach projektowanej inwestycji.		Brak informacji

Nie wyklucza się istnienia w terenie innych nie wykazanych na niniejszej mapie urządzeń podziemnych, które nie były zgłoszone do inwentaryzacji lub, o których brak jest informacji w instytucjach branżowych.

Data opracowania mapy	10.02.2016 r.
Nazwisko nazwa wykonawcy	Imię i nazwisko geodety, który opracował mapę

Mapa orientacyjna
Skala 1:30000

SKWIERZYNA
Kolonia Skwierzyńska

Poświadcza się, że niniejszy ... został ... wyniku prac geodezyjnych i kartograficznych ... rezultat ... technicznego ... zasobu geodezyjnego i kartograficznego	
Organ prowadzący państwowy zasób geodezyjny i kartograficzny	STAROSTA MIĘDZYRZECKI
Identyfikator ewidencyjny materiału zasobu - operatu technicznego	P.0803 ... 2016 . 118 ....
Data wpisania operatu technicznego do ewidencji materiałów zasobu	12. LUT. 2016
Imię, nazwisko i podpis osoby reprezentującej organ	Z up. STAROSTY inż. Zygfryd Kowalewski NACZELNIK WYDZIAŁU GEODEZJI I GOSPODARKI NIERUCHOMOŚCIAMI

STAROSTWO POWIATOWE w Międzyrzeczu
ul. Przemysłowa 2
66-300 MIĘDZYRZECZ

"MEDIUM" MOCZULSKI JAN Przedsiębiorstwo Wielobranżowe

66-400 Gorzów Wlkp. ul. Zuchów 37 tel.601-764255, e-mail :medium@moczulski.com.pl

PRAWA AUTORSKIE ZASTRZEŻONE

	imię i nazwisko	nr uprawnień	data	podpis
Kierownik proj :	-			
Projektował :	mgr inż. JAN MOCZULSKI	LUKG/0004/PWOS/04 w spec. sanit.	10-03-2016	
Opracował :				
Opracował :	-			
Kreślił :	-			
Sprawdził :	mgr inż. ALBIN POLESZCZUK	59/86/GW w spec. instalac-inż.	10-03-2016	

zamierzenie inwestycyjne :
BUDOWA SIECI WODOCIĄGOWEJ Z PRZYŁĄCZAMI UL.CEGLANA GÓRA W SKWIERZYNIE

adres :
DZ.NR 106/1,138/1,143
-obręb 1 SKWIERZYNA

obiekt :
SIEĆ WODOCIĄGOWA

projekt nr :	faza :	branża :	treść rysunku :	skala :	rysunek nr :
-	PB	PB-PS	PROJEKT ZAGOSPODAROWANIA TERENU SIEĆ WODOCIĄGOWA UL.CEGLANA GÓRA , SKWIERZYNA	1:500	PS-1

data i miejsce opracowania :
GORZÓW WLKP.