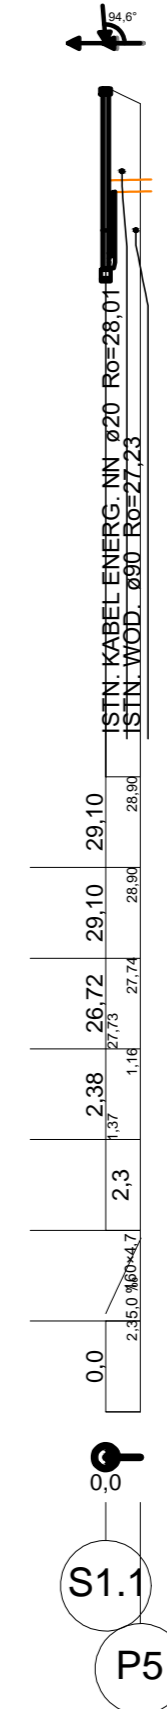
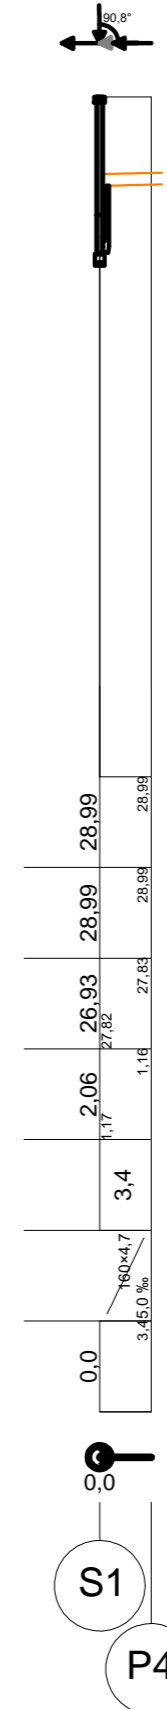
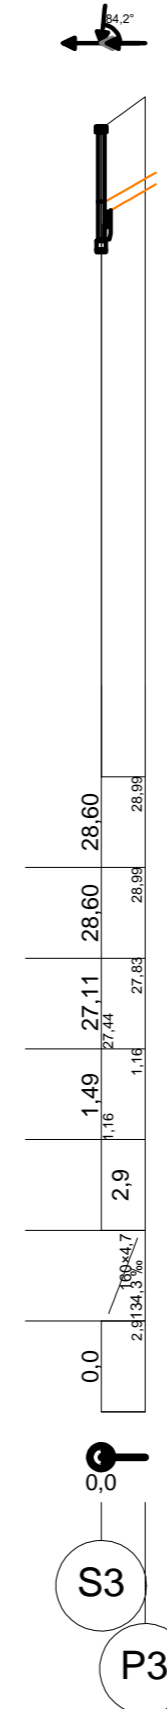
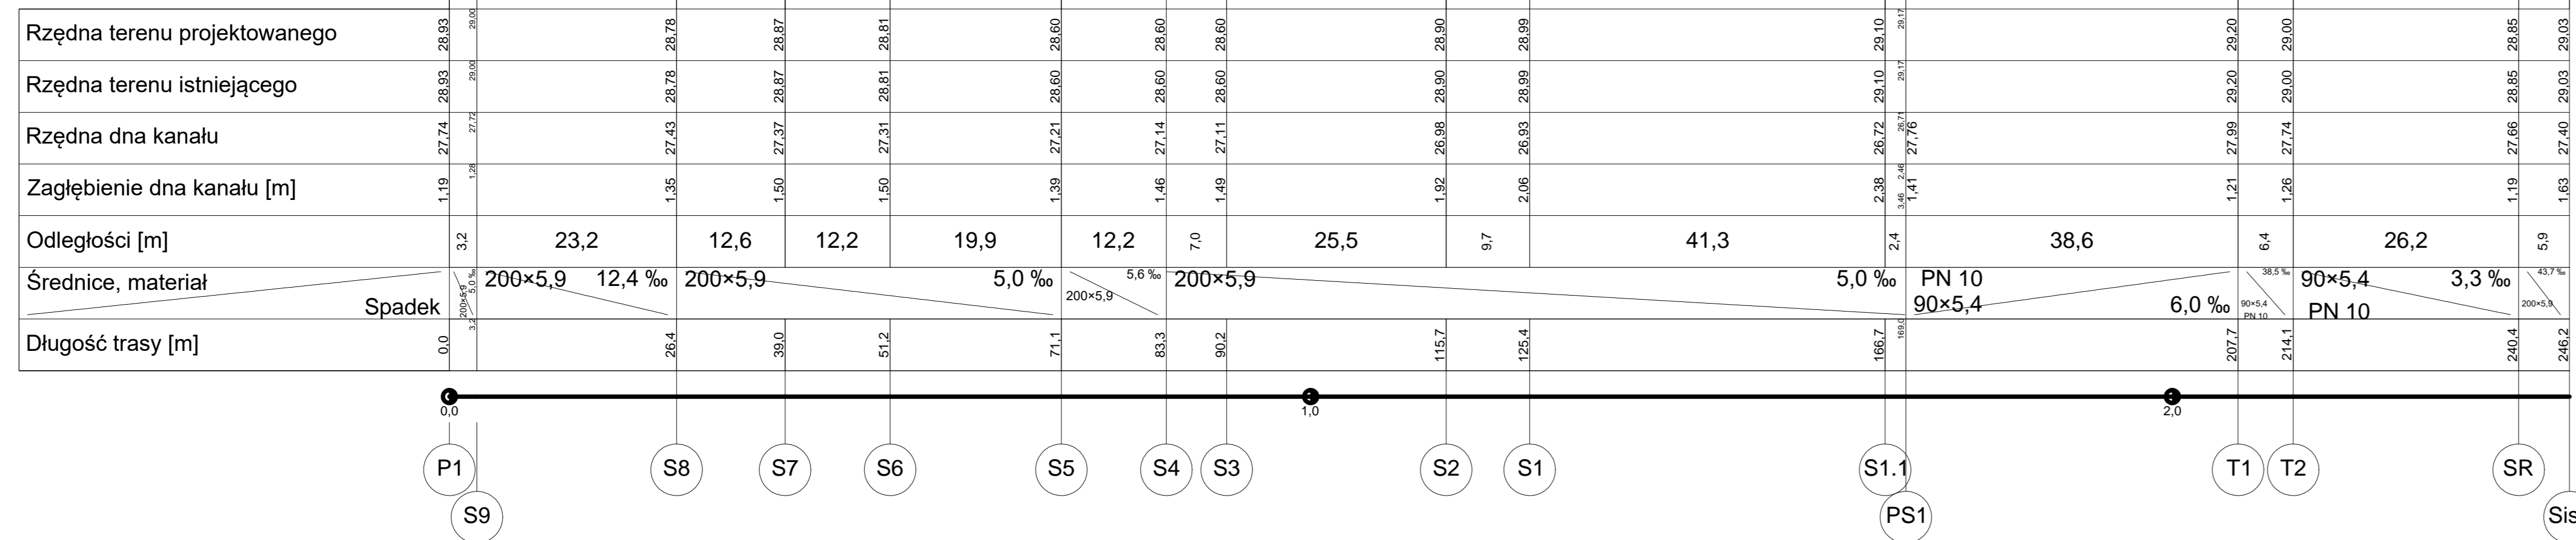

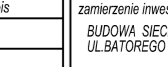


Poziom porównawczy 20,00 m n.p.m.



 <b>"MEDIUM" MOCZULSKI JAN</b> Przedsiębiorstwo Wielobranżowe 68-400 Gorzów Wlkp. ul. Zuchów 37 tel.661-764255 e-mail:medium@moczulski.com.pl			
PRAWA AUTORSKIE ZASTRZEŻONE			
Kierownik proj.: mgr inż. JAN MOCZULSKI	Projektant: mgr inż. JAN MOCZULSKI	data: 10-03-2016	podpis: 
Opracował: Sprawdził: mgr inż. ALBIN POLESZCZUK	LUDWIKOWSKI ul. spec. 4001	data: 10-03-2016	nazwa obiektu: BUDOWA SIECI KANALIZACYJNEJ GRANTACYJNO-ŁOŻYNEJ UL. BATOREGO W SKWIERZYŃCE adres: DZ.NR. 78.704.156.156/3.73.741.81 etap: 2 SKWERZYŃKA adres: SIEĆ KANALIZACYJNA
projekt nr.: PB	branża: PB-PS	tytuł rysunku: PROFIL PODŁUŻNY SIECI KAN. GRAW.TŁOŻNA UL. BATOREGO W SKWIERZYŃCE	skala: 1:500 1:100 system nr.: PS-2
data i miejsce opracowania: GORZÓW WŁKP			