

PROJEKT BUDOWLANY PROJEKT ZAGOSPODAROWANIA TERENU

OBIEKT: BUDOWA SIECI WODOCIĄGOWEJ ROZDZIELCZEJ Z PRZYŁĄCZAMI
OD SUW KROBIELEWKO DO MIEJSCOWOŚCI WIEJCE

ADRES INWESTYCJI: KROBIELEWKO-WIEJCE
DZ.NR 111/4,120, OBĘB 6 KROBIELEWKO
DZ.NR 66/5,64,62,5/5,14/1 OBĘB 7 WIEJCE

JEDNOSTKA EWIDENCYJNA SKWIERZYNA

KATEGORIA OBIEKTU: XXVI

ZAKRES WŁAŚCIWOŚCI STAROSTY MIĘDZYRZECKIEGO

INWESTOR : ZAKŁAD WODOCIĄGÓW I KANALIZACJI SP. Z O.O.
UL.CHROBREGO 5 , 66-440 SKWIERZYNA

PROJEKTANT: mgr inż. Jan Moczulski
upr. bud. LUKG/0004/PWOS/04
w zakresie sieci instalacji i urządzeń cieplnych
wentylacyjnych ,gazowych ,wodociągowych i kanalizacyjnych

SPRAWDZAJĄCY: mgr inż. Albin Poleszczuk
upr. bud. 59/86/GW
w specjalności instalacyjno-inżynieryjnej
sieci sanitarnych i ochrony środowiska

GORZÓW WLKP. 20 STYCZEŃ 2015 R

1. Zawartość opracowania

1. Opis techniczny		2
2. Informacja planu BIOZ		12
3. Decyzja o ustaleniu lokalizacji inwestycji celu publicznego		15
4. Uzgodnienie z narady koordynacyjnej uzgadniania uzbrojenia terenu		29
5. Decyzja Burmistrza w sprawie uzgodnienia dróg gminnych		34
6. Załączniki		
- oświadczenie projektanta		37
- zaświadczenie z LOIIB		38
- uprawnienia projektanta		39
- oświadczenie sprawdzającego		40
- zaświadczenie z LOIIB		
- uprawnienia sprawdzającego		42
7. Rysunki		
a/. Projekt zagospodarowania terenu	rys. nr PS-1	44
b/. Profil podłużny sieci wodociągowej cz.I	rys. nr PS-2a	45
c/. Profil podłużny sieci wodociągowej cz.II	rys. nr PS-2b	46
d/. Profil podłużny sieci wodociągowej cz.III	rys. nr PS-2c	47

OPIS ZAGOSPODAROWANIA TERENU

do projektu budowlanego sieci wodociągowej
DZ.NR 111/4, 120, OBĘB 6 KROBIELEWKO
DZ.NR 66/5,64,62,5/5,14/1, OBĘB 7 WIEJCE

JEDNOSTKA EWIDENCYJNA SKWIERZYNA

zakres właściwości starosty międzyrzeckiego

1. Podstawa opracowania

- Umowa o prace projektowe;
- Wizja lokalna;
- Obowiązujące normy i przepisy;
- Mapa geodezyjna w skali 1 : 500;

2. Cel i zakres opracowania

-Celem niniejszego opracowania jest projekt ,sieci wodociągu doprowadzającego wodę socjalno-bytową i p.poż . wraz z przyłączami do poszczególnych posesji .

3. Ogólna charakterystyka terenu inwestycji **Warunki gruntowe**

Projektowany wodociąg przebiega w
DZ.NR 111/4,120 OBĘB 6 KROBIELEWKO
DZ.NR 66/5,64,62,5/5,14/1 OBĘB 7 WIEJCE

-długość projektowanej sieci wodociągowej wynosi - 450 m oraz przyłącza do granic posesji.

Na poziomie projektowanego wodociągu zalegają grunty III i IV kat.
Średnie zagłębienie projektowanego wodociągu wynosi około 1,5 m poniżej poziomu terenu. Wodociąg nie oddziałuje na grunt .

Teren objęty zakresem inwestycji nie jest zróżnicowany wysokościowo .
Przebieg trasy projektowanego wodociągu przedstawiono na projekcie zagospodarowania terenu .

INFORMACJE OGÓLNE:

1. Inwestycja nie jest zlokalizowana w otoczeniu zabytku .
2. Teren na którym zaprojektowano sieć wodociągową , nie znajduje się w granicach terenu górniczego .
3. Projektowana sieć wodociągowa nie przewiduje zagrożeń dla środowiska oraz higieny i zdrowia użytkowników oraz otoczenia w zakresie zgodnym z przepisami odrębnymi.
4. Projektowana sieć wodociągowa nie jest skomplikowanym obiektem budowlanym i nie wymaga określania innych danych koniecznych do wykonania i eksploatacji inwestycji.

4. Wybór materiału

Dokonano wyboru następujących materiałów do budowy przyłącza wodociągu:

- Zasuwy do PE kołnierzowe wykonane z żeliwa sferoidalnego na ciśnienie PN 1.6 MPa , klasa szczelności A , temperatura czynnika do 70 oC , O-Ringowe uszczelnienia trzpienia , suchy gwint -wymienne pod ciśnieniem.
- kolumna hydrantu na ciśnienie PN 1,6 MPa z rury żeliwnej sferoidalnej , trzpień nierdzewny
wrzeczono nierdzewne , samoczynne odwodnienie z chwilą odcięcia przepływu, możliwość wymiany wewnętrznych elementów pod ciśnieniem.
- rury tworzywowe PE100_SDR17 , o średnicach D110/PE, D90/PE, D32/PE.

5. Opis projektowanej sieci wodociągowej

Zaprojektowano sieć wodociągową z rur D110/PE , D90 oraz D32 PE-HD zasilaną z sieci wodociągowej D110 usytuowaną przy SUW dz. nr 111/4 . Włączenie należy wykonać trójnikiem D110 , dalej zaprojektowano rury PE100 SDR17 PN10.

Projektowana sieć wodociągowa zasilać będzie projektowane obiekty w wodę do celów bytowo-gospodarczych i p. poż.

Zaprojektowano sieć wodociągową z rur i kształtek z polietylenu o dużej gęstości PEHD100, D110, D90 oraz D32 SDR17 na ciśnienie PN10, w kolorze niebieskim łączonych za pomocą zgrzewania doczołowego.

Projektowana sieć wodociągowa zasilać będzie hydranty p.poż. nadziemne D80 o wydajności Q-10 dm³/s i oddalone co 150 m .

Hydranty wyposażać w zasuwę odcinającą z obudową teleskopową wyprowadzoną do rzędnej terenu i skrzynką uliczną .

Odgałęzienia do istniejących sieci lub przyłączy , podłączyć poprzez elektromufy lub łączniki RK .

Trasa sieci projektowana po istniejących elementach zagospodarowania które należy odtworzyć do stanu pierwotnego.

Brak kolizji z istniejącym uzbrojeniem terenu.

Sieć wodociągową prowadzi się również poza liniami rozgraniczającymi ulice i ciągi komunikacyjne tak aby można było połączyć przewidziane miejsca siecią wodociągową. Nie zakłóca to podstawowych funkcji tych terenów .

Przejęcie pod drogami

Pod drogami wodociąg należy wykonać przeciskiem w rurze osłonowej stalowej D273x6,5 oraz 159x4,5 o długościach podanych na profilach w zależności od szerokości jezdni .

Trasa sieci projektowana po istniejących elementach zagospodarowania które należy odtworzyć do stanu pierwotnego.

6. Technologia wykonania robót ziemnych

6.1. Trasowanie i niwelacja projektowanych sieci

Odcinki przewodów powinny być wytrasowane przez uprawnionego geodetę. Przed przystąpieniem do robót należy dobrze wytrasować kable elektryczne. Niwelację wykonać zgodnie z normą BN-83/8836-02. Przed zasypaniem należy wykonać powykonawczą inwentaryzację geodezyjną urządzeń i przewodów.

6.2. Wykopy

Wykopy wykonywać mechanicznie, a w pobliżu istniejących instalacji podziemnych – ręcznie. W pobliżu budynków i budowli (istn. rurociągi) w wykopach wąsko-przestrzennych umocnionych. Wykopy powinny mieć szerokość taką, by po każdej stronie rury pozostało przynajmniej 20cm przestrzeni roboczej. Wykopy wykonywane na poziomie występowania wody gruntowej wykonywać jako umocnione i odwadniać. Podczas układania wodociągu zachować normatywne odległości od innych rurociągów.

Wykopy rozpoczynać po wytyczeniu osi wodociągu przez geodetę.

W miejscach przewidywanego skrzyżowania z istniejącym uzbrojeniem podziemnym wykonać przekopy kontrolne dla sprawdzenia rzeczywistej rzędnej posadowienia rurociągu.

Wykop głębić do rzędnej dna wodociągu mechanicznie a pozostałą część wykopu na grubość podsypki **ręcznie**.

6.3. Obsypka

Rury należy układać na podsypce drobnoziarnistej z gruntów mineralnych (uziarnienie nie większe niż 20mm), o grubości 15cm zagęszczonej oraz podsypce montażowej o grubości 3cm bez zagęszczania.

Przy wykonaniu obsypki rurociągu należy stosować się do poniższych zaleceń:

- obsypkę wykonywać z gruntu mineralnego, syckiego (piasek, żwir). Wielkość ziaren nie powinna przekraczać 10% nominalnej średnicy rury;
- materiał obsypki nie może być zmrożony ani zawierać ostrych kamieni;
- obsypkę należy wykonywać warstwami, równolegle po obu bokach rury. Grubość warstw nie powinna przekraczać 1/3 średnicy i nie powinna być większa niż 30cm.
- obsypkę należy prowadzić aż do uzyskania górnego poziomu strefy ochronnej rurociągu, co najmniej 30cm ponad wierzch rury;
- niedopuszczalne jest wykonywanie obsypki przez bezpośrednie spuszczenie z samochodu mas ziemi.

Przed wykonaniem zasyпки należy przeprowadzić próbę szczelności sieci (rurociągi).

6.4. Zasyпка

Do zasypania wykopu należy użyć gruntów piaszczystych. Zasypywanie wykopów należy wykonywać warstwami grubości 30cm i zagęszczać zagęszczarkami wibracyjnymi. Przy ręcznym zagęszczaniu maksymalna grubość obsypki nie powinna być większa niż 10cm do 15cm. Sieć wykonać zgodnie z lokalizacją na planie sytuacyjnym. Miejsce składowania urobku na odkład, lub w/g wskazań inwestora.

6.5.Próba szczelności i płukanie rurociągu

Próbie szczelności wodociągu prowadzić zgodnie z PN-81/10736 za pomocą wody wodociągowej.

Ciśnienie próbne dla rur powinno być wyższe o 50% od ciśnienia roboczego, nie niższe jednak niż 1,0Mpa. Odcinek można uznać za szczelny jeżeli przy zamkniętym dopływie wody pod ciśnieniem próbnym w czasie 30 min nie będzie spadku ciśnienia.

Dezynfekcja wodnym roztworem wapna chlorowanego lub podchlorynu sodowego. Czas trwania dezynfekcji 24 h.

Płukanie ponowne do uzyskania pozytywnego wyniku badań bakteriologicznych, wykonanych przez Stację Sanitarno-Epidemiologiczną, która to wyda stosowne zezwolenie o możliwości włączenia odcinka do czynnych obiegów wodociągowych.

6.6.Roboty ziemne i wykonawstwo sieci wodociągowej

Roboty ziemne wykonywać zgodnie z PN/B-10736

Przed przystąpieniem do robót ziemnych należy wystąpić do wszystkich znanych i potencjalnych właścicieli istniejącego uzbrojenia o wskazanie w terenie przebiegu i zagłębienia kanałów, kabli i rurociągów, oznaczenie tego przebiegu, oraz nadzór w czasie wykonywania robót.

Przed przystąpieniem do robót należy sprawdzić rzędne posadowienia istniejącej sieci w miejscu wpięcia. Teren należy zniwelować i sieci wytrasować.

Roboty ziemne należy wykonywać z zachowaniem ostrożności, wg z wcześniej opracowanego planu, zgodnie z obowiązującymi przepisami i normami PN/B-06584, BN/8636-02, PN/B-10736

Przy robotach ziemnych należy przestrzegać zabezpieczenia wykopów przed ich osypywaniem. Wykopy wykonywać można mechanicznie lub ręcznie w miejscach istniejącego uzbrojenia, umocnione.

Zagęszczenie gruntu powinno odbywać się warstwami do stopnia zagęszczenia nie mniej niż 1,0.

Przed zasypaniem wykopów należy skontrolować spadki ułożonej sieci, oraz zgłosić do służb geodezyjnych celem wykonania pomiaru. Rury układać w suchym wykopie zabezpieczonym przed wodami gruntowymi.

Należy zachować minimalną odległość 2,0m między pniami drzew a skrajnią wykopu.

Wszystkie prace związane z wykonaniem przyłącza należy prowadzić z zachowaniem przepisów BHP.

Przyłącze układać na dnie, na uprzednio przygotowanej podsypce piaskowej gr. 20 cm.

Następnie zasypać piaskiem na wysokość 20 cm ponad grzbiet rury i ponownie ubić obsypka rury musi być wykonana natychmiast po inspekcji i zatwierdzeniu posadowienia.

Nie stosować na podsypki i obsypki piasków zanieczyszczonych, ostrych grysów łamanych kamieni i gruzu.

Przyłącze należy oznaczyć taśmą ostrzegawczą z PE w kolorze niebieskim, z drutem miedzianym na wysokości 20 cm ponad grzbiet rury. Końcówki drutu sygnalizacyjnego z taśmy znacznikowej wyprowadzić do skrzynek zasuw.

Trasę i spadki przewodu wykonać zgodnie z częścią rysunkową projektu.

6.7.Oznakowanie uzbrojenia

Lokalizację armatury zabudowanej na sieci wodociągowej należy oznaczyć w terenie tablicami wg PN-86/B-09700. Tablice w miarę możliwości umieszczać na ścianach budynków, a tam gdzie nie będzie to możliwe umieszczać je na słupkach z rury stalowej $\phi 50$ mm na wysokości 2,0 m.

6.8. Zabezpieczenie antykorozyjne

Armatura żeliwna zabezpieczona przy pomocy powłok malarskich o gr. min. 250 μm nanoszonych metodami elektrostatycznymi lub fluidyzacyjnymi.

6.9.Zagadnienia BHP

Prace przy budowie należy prowadzić przy ścisłym przestrzeganiu warunków BHP zgodnie z obowiązującymi przepisami i normami BN-83/8837-02, PN/B-06050, Dz.B.Nr2/67. Prace ziemne w obrębie linii elektroenergetycznych, w tym stanowiska pracy, składowanie materiałów, prac sprzętu należy planować i prowadzić z uwzględnieniem wymogów aktualnych przepisów w tym w szczególności norm: PN-76/B-05125, Rozporządzenia Ministra Infrastruktury z dnia 06.02.2003r w sprawie bezpieczeństwa i higieny pracy podczas wykonywania robót budowlanych (Dz.U.nr47 z dnia 19.03.2003r) oraz Rozporządzenia Ministra Gospodarki z dn. 20.09.2001 r.

W sprawie bezpieczeństwa i higieny pracy podczas eksploatacji maszyn i innych urządzeń technicznych do robót ziemnych, budowlanych i drogowych (Dz.U.Nr 118 z dnia 15.10.2001r). Prace ziemne nad liniami kablowymi i w odległości do 1m od nich należy wykonywać ręcznie.

Wykonawca sieci wodociągowych zobowiązany jest przeszkolić pracowników budujących wodociąg i wykonujących roboty ziemne, w zakresie BHP przy eksploatacji, remontach i konserwacji sieci wodociągowych rozporządzenie MGPIB z 01.10.93 r, Dz.U. nr 96 poz. 437, oraz przy wykonywaniu robót budowlano-montażowych i rozbiórkowych Dz.U. nr 13 z 72 r. poz.93.

W trakcie budowy i eksploatacji rurociągów z PE obowiązują wszystkie zasady BHP obowiązujące przy rurociągach stalowych, dodatkowo ze względu na specyfikę tworzywa należy stosować się do następujących zaleceń:

- przestrzegać instrukcji obsługi urządzeń do zgrzewania i agregatów prądotwórczych dostarczanych przez producenta
- przewód zasilający płytę i urządzenie skrawające o napięciu 220V musi mieć przewód uziemiający. Zabrania się podłączania płyty grzewczej do gniazda wtykowego nie wyposażonego w przewód i bolc uziemiający

Projektowane obiekty na sieciach nie stanowią zagrożenia wybuchem i pożarem i zgodnie z Rozporządzeniem MSWiA z dnia 01.09.1999r. nie podlegają pod względem ochrony p.poż. (DZ.U.nr22 poz.206).

6.10. Roboty ziemne i wykonawstwo sieci wodociągowych

Roboty ziemne wykonywać zgodnie z PN/B-10736. Teren należy zniwelować i przewody wytrasować. Roboty ziemne należy wykonywać z zachowaniem ostrożności, wg z wcześniej opracowanego planu, zgodnie z obowiązującymi przepisami i normami PN/B-06584, BN/8636-02, PN/B-10736. Przy robotach ziemnych należy przestrzegać zabezpieczenia wykopów przed ich osypywaniem. Wykopy wykonywać można mechanicznie lub ręcznie w miejscach istniejącego uzbrojenia, umocnione. Przed zasypaniem wykopów należy skontrolować spadki ułożonej sieci, oraz zgłosić do służb geodezyjnych celem wykonania pomiaru. Rury układać w suchym wykopie zabezpieczonymi przed wodami gruntowymi. Wszystkie prace związane z wykonaniem sieci należy prowadzić z zachowaniem przepisów BHP. Sieć układać na dnie, na uprzednio przygotowanej podsypce piaskowej gr. 20 cm. Następnie zasypać piaskiem na wysokość 20 cm ponad grzbiet rury i ponownie ubić. Obsypka rury musi być wykonana natychmiast po inspekcji i zatwierdzeniu posadowienia. Nie stosować na podsypki i obsypki piasków zanieczyszczonych, ostrych grysów łamanych kamieni i gruzu. W miejscach występowania uzbrojenia podziemnego, wykopy wykonywać ręcznie, a przeszkodę zabezpieczyć konstrukcją osłonową. Wykopy muszą być zabezpieczone przed wodami opadowymi i pozbawione wody gruntowej. Spód wykopu należy pozostawić na poziomie wyższym od rzędnej projektowanej o 2 do 5 cm w gruncie suchym, a w gruncie nawodnionym około 20 cm. Wykopy należy wykonać bezpośrednio przed ułożeniem podsypki.

W trakcie realizacji robót ziemnych należy nad wykopami ustawić łąty celownicze umożliwiające odtworzenie projektowanej osi wykopu i przewodu oraz kontrolę rzędnych.

Wszystkie napotkane przewody podziemne nie przeznaczone do likwidacji na trasie wykonywanego wykopu krzyżujące się lub biegnące równolegle z wykopem powinny być zabezpieczone przed uszkodzeniem, a w razie potrzeby podwieszone w sposób zapewniający ich eksploatację.

Ziemia z wykopów w ilości przewidzianej do ponownego wykorzystania (zasyp wykopów) należy składać wzdłuż wykopu lub na składowiskach tymczasowych zależnie od stanu zainwestowania terenu. Wydobywaną ziemię na odkład należy składować wzdłuż krawędzi wykopu w odległości 1m od jego krawędzi, aby utworzyć przejście wzdłuż wykopu. Przejście to powinno być stale oczyszczane z wyrzucanej ziemi.

Wykop należy zasypać po ułożeniu w nim obiektu liniowego oraz wykonaniu pozostałych obiektów i urządzeń towarzyszących rozpoczynając od równomiernego obsypania przewodów z boków, z dokładnym ubiciem ziemi warstwami grubości 10-20cm. Jednocześnie z zasypywaniem przewodu należy stopniowo prowadzić rozbiórkę ewentualnego umocnienia. Zasypywanie wykopów, gdzie to możliwe winno zostać podejmowane natychmiast jak tylko pewne roboty zostaną zakończone. Należy podjąć szczególne starania, aby w czasie zasypywania wykopów nie przemieścić lub uszkodzić przewodów. Zaleca się wykonywanie robót przy sprzyjających warunkach pogodowych.

Po ukończeniu zasypywania wykopu teren należy przywrócić do stanu pierwotnego. Teren po wykopach należy zrekultywować. W przypadku odstępstw warunków gruntowych określonych dla posadowienia należy wstrzymać roboty i poinformować Inżyniera.

Wymagania dotyczące zagęszczenia:

Współczynnik zagęszczenia gruntu I_s (zgodnie z BN-77/8931-12) nie powinien być niższy niż 0,95 dla warstw wierzchnich (do 1,2 m głębokości) i 0,90 dla warstw niższych (poniżej 1,2m głębokości). Grunt powinien zostać zbadany wg PN – 88/B-04481.

Sposób posadowienia przewodów oraz montaż rur wodociągowych w przypadku standardowego posadowienia powyżej 1m głębokości (od terenu do wierzchu rury) należy wykonać zgodnie z wymogami zawartymi w katalogu technicznym .

W przypadku mniejszego przykrycia gruntem niż 1,5 m ,należy oprócz wskazówek wydanych przez producenta rur we wspomnianym wyżej katalogu spełnić następujące warunki:

- **Zagęszczenie obsypki i wykopu wg Proctora -98%**
- **Współczynnik wykonawstwa podłoża $B_{f1}\%$ (dno wykopu bez kamieni , wykonawstwo staranne z nadzorem)**
- **Wyklucza się wykonanie prac montażowych bez nadzoru**
- **Maksymalne odchylenie kątowe na połączeniu o średnicy do 315mm - 2°**
- **Minimalna grubość podsypki –15cm wyprofilowana pod rurą na kąt 90° i wyrównana zgodnie z projektowanym spadkiem**
- **Zasypka o grubości 30cm powyżej górnej krawędzi rury a w przypadku wystąpienia podbudowy drogi –zagęszczony grunt stabilizowany cementem**

Zasadnicze podparcie przewodu jest zapewnione przez zagęszczenie gruntu wokół dolnej połowy rury i po obu stronach rury aż do ścian wykopu o nienaruszonej strukturze gruntu. Gdy do zagęszczenia gruntu używane są urządzenia mechaniczne , nie powinny być one stosowane w odległości mniejszej niż 50 cm od górnej krawędzi rury i to tylko wtedy ,gdy materiał zasypu wykopu zastał wstępnie zagęszczony min. do gęstości 85% według standardowej metody Proctora.

6.11.Odwodnienie wykopów

Technologia wykonania wykopu musi umożliwiać jego prawidłowe odwodnienie w całym okresie trwania robót ziemnych .Wykonanie wykopów powinno postępować w kierunku podnoszenia się niwelety przewodu.

W czasie robót ziemnych należy zachować odpowiedni spadek podłużny umożliwiający szybki odpływ wód z wykopu. Należy uwzględnić ewentualny wpływ kolejności i sposobu odspajania gruntów oraz terminów wykonywania innych robót na spełnienie wymagań dotyczących prawidłowego odwodnienia wykopu w czasie postępu robót ziemnych. Dla przewodów w gruntach nawodnionych na dnie wykopu należy ułożyć warstwę filtracyjną z tłucznia lub żwiru grubości 15cm.

Zakres robót odwadniających należy dostosować do rzeczywistych warunków gruntowych i wodnych w trakcie wykonywania robót Wykonawca powinien uzyskać odpowiednie pozwolenia na odprowadzenie wody z wykopów.

Uwagi końcowe

Wszystkie stosowane materiały winny posiadać świadectwa o dopuszczeniu do stosowania w budownictwie lub Aprobata Techniczne wydane przez COBRTI „INSTAL” w Warszawie PZH i ITB.

Roboty ziemne prowadzić zgodnie z PN-68/B-06050. Przed zasypaniem sieci należy zgłosić opomiarowanie do służb geodezyjnych.

Odcinki wodociągu wykonać w oparciu o WTWiO Robót Budowlano-Montażowych cz. II. Instalacje sanitarne i przemysłowe, Warunki wykonania i odbioru wydane przez producenta rur w oparciu o ISO 9001.

„Przed przystąpieniem do robót sprawdzić rzędne istniejącego uzbrojenia w miejscach włączeń i skrzyżowań.

7. OBSZAR ODDZIAŁYWANIA OBIEKTU

Usytuowanie niniejszej inwestycji oraz jej charakter, po analizie następujących przepisów: 1) Ustawa z dnia 27 kwietnia 2001 r. - Prawo ochrony środowiska, 2) Ustawa z dnia 23 lipca 2003 r. - o ochronie zabytków i opiece nad zabytkami, 3) Ustawa z dnia 18 lipca 2001 r. - Prawo wodne, 4) Ustawa z dnia 21 marca 1985 r. - o drogach publicznych, 5) Ustawa z dnia 16 kwietnia 2004 r. - o ochronie przyrody, 6) Ustawa z dnia 28 marca 2003 r. - o transporcie kolejowym, 7) Ustawa z dnia 27 października 1994 r. - o autostradach płatnych oraz o Krajowym Funduszu Drogowym, 8) Ustawa z dnia 27 października 1994 r. - o autostradach płatnych oraz o Krajowym Funduszu Drogowym, 9) Rozporządzenie Ministra Infrastruktury z dnia 16 stycznia 2002 r. - w sprawie przepisów techniczno-budowlanych dotyczących autostrad płatnych, 10) Rozporządzenie Ministra Gospodarki z dnia 26 kwietnia 2013 r. - w sprawie warunków technicznych, jakim powinny odpowiadać sieci gazowe i ich usytuowanie, 11) Rozporządzenie Ministra Gospodarki z dnia 21 listopada 2005 r. - w sprawie warunków technicznych, jakim powinny odpowiadać bazy i stacje paliw płynnych, rurociągi przesyłowe dalekosieźne służące do transportu ropy naftowej i produktów naftowych i ich usytuowanie, 12) Rozporządzenie Ministra Rolnictwa i Gospodarki Żywnościowej z dnia 7 października 1997 r. - w sprawie warunków technicznych, jakim powinny odpowiadać budowle rolnicze i ich usytuowanie, 13) Rozporządzenie Ministra Infrastruktury z dnia 12 kwietnia 2002 r. - w sprawie warunków technicznych, jakim powinny odpowiadać budynki i ich usytuowanie, 14) Rozporządzenie Ministra Transportu i Gospodarki Morskiej z dnia 2 kwietnia 1999 r. - w sprawie warunków technicznych, jakim powinny odpowiadać drogi publiczne i ich usytuowanie, 15) Rozporządzenie Ministra Obrony Narodowej z dnia 2 sierpnia 1996 r. - w sprawie warunków technicznych, jakim powinny odpowiadać obiekty budowlane nie będące budynkami, służące obronności Państwa oraz ich usytuowanie, 16) Rozporządzenie Ministra Transportu i Gospodarki Morskiej z dnia 30 maja 2000 r. - w sprawie warunków technicznych, jakim powinny odpowiadać drogowe obiekty inżynierskie i ich usytuowanie, 17) Rozporządzenie Ministra Obrony Narodowej z dnia 4 października 2001 r. - w sprawie warunków technicznych, jakim powinny odpowiadać strzelnice garnizonowe oraz ich usytuowanie, 18) Rozporządzenie Ministra Infrastruktury z dnia 26 października 2005 r. - w sprawie warunków technicznych, jakim powinny odpowiadać telekomunikacyjne obiekty budowlane i ich usytuowanie, 19) Rozporządzenie Ministra Ochrony Środowiska z dnia 20 kwietnia 2007 r. - w sprawie warunków technicznych, jakim powinny odpowiadać budowle hydrotechniczne i ich usytuowanie, 20) Rozporządzenie Ministra Środowiska z dnia 30 kwietnia 2013 r. - w sprawie składowisk odpadów, 21) Rozporządzenie Ministra Spraw Wewnętrznych i Administracji z dnia 7 czerwca 2010 r. - w sprawie ochrony przeciwpożarowej budynków, innych obiektów budowlanych i terenów, wprowadzających ograniczenia w zagospodarowaniu terenu wraz z uwzględnieniem funkcji, kształtu i charakteru działki inwestora, wyklucza naruszenie prawa własności, nie utrudnia korzystania z nieruchomości sąsiednich i nie ogranicza sposobu jej zagospodarowania oraz w jakikolwiek sposób nie wpłynie ujemnie na możliwość zagospodarowania w przyszłości nieruchomości sąsiednie.

Stwierdza się, że obszar oddziaływania inwestycji mieści się w całości na terenie działek, na których jest zlokalizowana inwestycja.

7. Uwagi dla wykonawcy

Wszystkie roboty montażowe należy wykonać zgodnie z :

1. "Warunkami Technicznymi Wykonania i Odbioru Robót Budowlano Montażowych
2. Stosować się do instrukcji i materiałów informacyjnych firm stosowanych materiałów.
3. Stosować się do instrukcji i warunków technicznych producentów materiałów.
4. Stosować się do warunków BHP
5. Stosować się do zarządzenia M. G. P. i B. z dn. 15.12.94rok , Monit. Pol. z 1995 nr.2, poz.29, w sprawie dziennika budowy, oraz tablicy informacyjnej.
6. Przy wykonywaniu robót, przy występującym uzbrojeniu podziemnym zawiadomić nadzór użytkownika i wykonać przekopy kontrolne dla ustalenia faktycznego przebiegu uzbrojenia.
7. W protokole przyjęcia placu budowy ustalić przebieg istniejących instalacji podziemnych nie uwidocznionych na planie sytuacyjnym.
8. Przy odkrywaniu czynnych instalacji każdorazowo wezwać przedstawiciela użytkownika w celu pełnienia nadzoru technicznego.
9. Przy wykonaniu robót należy uwzględnić obowiązujące przepisy i normy polskie, a w szczególności:
 - Dziennik Ustaw nr 84/94 poz. 387 jako Rozporządzenie Ministra Gospodarki przestrzennej i Budownictwa z dnia 21/06/94 dział 07, grupa 0721 "Wodociągi i Kanalizacje"
 - Dziennik Ustaw nr 75/02 poz. 690 jako Rozporządzenie Spraw Wewnętrznych i Administracji w sprawie warunków technicznych jakim powinny odpowiadać budynki i ich usytuowanie.

Opracował:

mgr inż. Jan Moczulski

INFORMACJA DOTYCZĄCA BEZPIECZEŃSTWA I OCHRONY ZDROWIA

„INFORMACJA”

OBIEKT: BUDOWA SIECI WODOCIĄGOWEJ ROZDZIELCZEJ Z
PRZYŁĄCZAMI OD SUW KROBIELEWKO DO MIEJSCOWOŚCI
WIEJCE

ADRES INWESTYCJI: KROBIELEWKO-WIEJCE

DZ.NR 111/4,120 OBEŁ 6 KROBIELEWKO

DZ.NR 66/5,64,62,5/5,14/1 OBEŁ 7 WIEJCE

JEDNOSTKA EWIDENCYJNA SKWIERZYNA

KATEGORIA OBIEKTU: XXVI

INWESTOR : ZAKŁAD WODOCIĄGÓW I KANALIZACJI SP. Z O.O.
UL.CHROBREGO 5 , 66-440 SKWIERZYNA

PROJEKTANT: mgr inż. Jan Moczulski
upr. bud. LUKG/0004/PWOS/04
w specjalności sieci instalacji i urządzeń ciepłych
wentylacyjnych ,gazowych ,wodociągowych i kanalizacyjnych
ul. Zuchów 37,66-400 Gorzów Wlkp.

GORZÓW WLKP. 10 CZERWIEC 2016 R

INFORMACJA DOTYCZY BEZPIECZEŃSTWA I OCHRONY ZDROWIA

Wg. ROZPORZĄDZENIA MINISTRA INFRASTRUKTURY

z dnia 23 czerwca 2003 r. w sprawie informacji dotyczącej bezpieczeństwa i ochrony zdrowia oraz planu bezpieczeństwa i ochrony zdrowia (Dz. U. Nr 120, poz. 1126)

Na podstawie art. 21a ust. 4 ustawy z dnia 7 lipca 1994 r. - Prawo budowlane (Dz. U. z 2000 r. Nr 106, poz. 1126, z późn. zm.).

Rozporządzenie określa zakres i formę informacji dotyczącej bezpieczeństwa i ochrony zdrowia, planu bezpieczeństwa i ochrony zdrowia oraz szczegółowy zakres rodzajów robót budowlanych, stwarzających zagrożenia bezpieczeństwa i zdrowia ludzi.

1) zakres robót dla całego zamierzenia budowlanego oraz kolejność realizacji poszczególnych obiektów;

Remont, modernizacja, przebudowa wykonać w kolejności

- roboty montażowe
- roboty wykończeniowe- doprowadzenie terenu do stanu pierwotnego

1) wykaz istniejących obiektów budowlanych;

drogi

sieci infrastruktury technicznej

2) wskazanie elementów zagospodarowania działki lub terenu, które mogą stwarzać zagrożenie bezpieczeństwa i zdrowia ludzi;

- montaż wodociągu

3) wskazanie dotyczące przewidywanych zagrożeń występujących podczas realizacji robót budowlanych, określające skalę i rodzaje zagrożeń oraz miejsce i czas ich wystąpienia;

- możliwość upadku podczas pracy, możliwość uderzenia przypadkowo
- wykucia i wyburzenia / możliwość uderzenia ciężkimi elementami /

4) wskazanie sposobu prowadzenia instruktażu pracowników przed przystąpieniem do realizacji robót szczególnie niebezpiecznych;

- pracownicy powinni być przeszkoleni przez specjalistę ds. BHP z uprawnieniami ,
- bezpośrednio przed rozpoczęciem pracy w danym dniu pracownicy powinni być przeszkoleni przez kierownika budowy o niebezpieczeństwach

6) wskazanie środków technicznych i organizacyjnych, zapobiegających niebezpieczeństwu wynikającym z wykonywania robót budowlanych w strefach szczególnego zagrożenia zdrowia lub w ich sąsiedztwie, w tym zapewniających bezpieczną i sprawną komunikację, umożliwiającą szybką ewakuację na wypadek pożaru, awarii i innych zagrożeń.

1. Przy wykonywaniu robót budowlano-montażowych i rozbiórkowych, przy obsłudze i konserwacji budowlanego sprzętu zmechanizowanego i pomocniczego oraz na placach składowych materiałów budowlanych na terenie budowy może być zatrudniony wyłącznie pracownik, który:

- posiada kwalifikacje przewidziane odrębnymi przepisami dla danego stanowiska,
- uzyskał orzeczenie lekarskie o dopuszczeniu do określonej pracy.

2. Nie wolno zatrudniać pracownika na danym stanowisku pracy w razie przeciwwskazań lekarskich oraz bez wstępnego przeszkolenia w zakresie bezpieczeństwa i higieny pracy.

3. Brygadzista ma obowiązek organizowania, przygotowania i kierowania pracami brygady danej specjalności budowlanej w sposób zabezpieczający przed wypadkiem, zgodnie z obowiązującymi przepisami bezpieczeństwa i higieny pracy i wytycznymi udzielonymi przez przełożonego.

4. Brygadzista może kierować tylko jedną brygadą.

5. Brygadzista powinien wyznaczyć zastępcę na czas swojej nieobecności w brygadzie.

6. Wykonywanie funkcji operatorów maszyn budowlanych, dźwignicowych, kierowców wózków silnikowych i innych maszyn budowlanych o napędzie silnikowym wymaga posiadania uprawnień wydanych przez właściwą komisję kwalifikacyjną.

7. Operatorowi nie wolno opuszczać stanowiska pracy w czasie ruchu maszyny lub urządzenia budowlanego.
8. Wchodzenie i schodzenie ze stanowiska operatora powinno odbywać się wyłącznie po przeznaczonych do tego stopniach, schodach, drabinach itp.
9. Przed oddaleniem się od maszyny lub urządzenia będącego w ruchu operator obowiązany jest zatrzymać silnik, maszynę lub urządzenie, a w razie potrzeby zahamować oraz uniemożliwić włączenie do ruchu maszyny lub urządzenia przez osoby trzecie.
10. W razie stwierdzenia w czasie pracy uszkodzenia maszyny lub urządzenia należy je niezwłocznie zatrzymać i wyłączyć dopływ energii ze źródła zasilania.
11. Wznawianie pracy maszyn i urządzeń bez usunięcia uszkodzenia jest zabronione.
12. Roboty budowlano-montażowe lub rozbiórkowe powinny być prowadzone w sposób bezpieczny, określony w projekcie organizacji robót wykonanym przez wykonawcę.
13. W razie powierzenia wykonania robót generalnemu realizatorowi inwestycji lub generalnemu wykonawcy, jest on gospodarzem na placu budowy. Ustala on wspólnie z podwykonawcami zasady nadzoru związane z bezpieczeństwem i higieną pracy na poszczególnych odcinkach robót.
14. Generalny realizator inwestycji (wykonawca) obowiązany jest do pełnienia nadzoru nad przestrzeganiem na placu budowy przepisów bezpieczeństwa i higieny pracy oraz egzekwowania od podwykonawców przestrzegania tych przepisów.
15. Przed oddaniem do eksploatacji nowego sprzętu zmechanizowanego lub pomocniczego zakład pracy powinien przeprowadzić próbę technicznej sprawności i zbadać, czy sprzęt spełnia wymagania w zakresie bezpieczeństwa i higieny pracy.
16. Zakład pracy eksploatujący sprzęt zmechanizowany i pomocniczy oraz urządzenia techniczne nie objęte dozorem technicznym powinien we własnym zakresie zorganizować dozór, opracować instrukcje obsługi, przeprowadzać kontrole bieżące i okresowe oraz dokonywać obciążeń próbnych.
17. Liczbę pracowników niezbędną do obsługi sprzętu zmechanizowanego określa się w instrukcji techniczno-ruchowej dla danej maszyny lub urządzenia.
18. Zakład pracy powinien opracować szczegółowe instrukcje techniczno-ruchowe określające wymagania bezpieczeństwa i higieny pracy dla poszczególnych stanowisk i przestrzegać ich stosowania.
19. Przy wykonywaniu robót na wysokości powyżej 2 m stanowiska pracy oraz przejścia należy zabezpieczyć barierą składającą się z deski krawężnikowej o wysokości 0,15 m i poręczy ochronnej umieszczonej na wysokości 1,10 m. Wolną przestrzeń pomiędzy deską krawężnikową a poręczą należy wypełnić częściowo lub całkowicie w sposób zabezpieczający pracowników przed upadkiem z wysokości.
20. Jeżeli roboty określone w ust. 1 są wykonywane przejściowo lub ich charakter uniemożliwia zastosowanie zabezpieczenia przewidzianego w ust.1, należy wprowadzić inne skuteczne zabezpieczenie pracowników przed upadkiem.
21. Pomosty robocze wykonane z desek lub bali powinny być dostosowane do przewidzianego obciążenia, szczelne i zabezpieczone przed zmianą ich położenia.
22. Inspektorzy nadzoru inwestorskiego lub jednostki wykonujące czynności nadzoru inwestorskiego obowiązani są do kontroli nadzorowanych przez siebie robót również w zakresie przestrzegania przepisów i zasad bezpiecznych warunków pracy.

SPORZĄDZIŁ:
mgr inż. Jan Moczulski

RG.6733.2.2016

DECYZJA
O USTALENIU LOKALIZACJI INWESTYCJI CELU PUBLICZNEGO

Na podstawie art. 104 ustawy z dnia 14 czerwca 1960 r. Kodeks postępowania administracyjnego (Dz. U. z 2016r., poz. 23) oraz art. 51 ust. 1 pkt. 2 w związku z art. 54 ustawy z dnia 27 marca 2003 r. o planowaniu i zagospodarowaniu przestrzennym (Dz. U. z 2015 r. poz. 199 z późn. zm.)

po rozpatrzeniu wniosku

Zakład Wodociągów i Kanalizacji Sp. z o.o., ul. Chrobrego 5, 66-440 Skwierzyna
złożonego w dniu 29 stycznia 2016 r.

ustalam
lokalizację inwestycji celu publicznego

dla inwestycji polegającej na:

budowie obiektu infrastruktury technicznej,

przewidzianej do realizacji:

budowa wodociągu rozdzielczego od SUW w miejscowości Krobielewko do miejscowości Wiejce oraz wodociągu rozdzielczego w miejscowości Wiejce na działkach ozn. nr ewid.: 111/4, 120, 99, 232, w obrębie Krobielewko oraz 63, 5/5, 62, 66/5, 64 w obrębie Wiejce, gmina Skwierzyna

Określając:

Rodzaj inwestycji oraz ustalenia dotyczące funkcji zabudowy i zagospodarowania terenu:

obiekt infrastruktury technicznej, obejmujący realizację inwestycji celu publicznego polegającej na: budowie wodociągu rozdzielczego z rur PE o średnicy od 110 mm do 25 mm, długości ok. 3200 mb, na głębokości od 1,5 m do 2,0 m, przyłączy do granic działek i terenów przeznaczonych pod funkcję usługowo-mieszkalną, w celu dostawy wody do celów socjalno-bytowych, budowa hydrantów p.poż.

Warunki i szczegółowe zasady zabudowy i zagospodarowania terenu wynikające z przepisów odrębnych:

1. w zakresie ochrony i kształtowania ładu przestrzennego:

- a) przedmiotową inwestycję należy zlokalizować w obrębie obszaru wyznaczonego liniami rozgraniczającymi teren inwestycji zgodnie z załącznikiem graficznym,
- b) inwestycję należy projektować, realizować i użytkować przy zachowaniu obowiązujących przepisów prawa, w tym techniczno – budowlanych, obowiązujących Polskich Norm, a także w oparciu o współczesną wiedzę techniczną.
- c) Realizacja inwestycji z uwzględnieniem przepisów odrębnych, a w szczególności z:
 - ustawą z dnia 7 lipca 1994 r. – Prawo budowlane (Dz. U. z 2016 r. poz. 290 ze zm.),
 - ustawą z dnia 18 lipca 2001 r. – Prawo wodne (Dz. U. z 2015 r. poz. 469 z późn. zm.),
 - rozporządzeniem Ministra Infrastruktury z dnia 12 kwietnia 2002 r. w sprawie warunków technicznych, jakim powinny odpowiadać budynki i ich usytuowanie (Dz. U. Nr 75, po. 690 z późn. zm.).

2. W zakresie ochrony środowiska i zdrowia ludzi, przyrody i krajobrazu:

- a) Planowana inwestycja położona jest w granicach :
 - obszaru NATURA 2000 „Puszcza Notecka” PLB300015 – obszar ptasi
 - obszaru chronionego krajobrazu Doliny Warty i Dolnej Noteci
- b) Realizacja inwestycji nie będzie potencjalnie znacząco oddziaływać na obszar NATURA 2000 oraz obszar chronionego krajobrazu Doliny Warty i Dolnej Noteci
- c) Planowana inwestycja nie zalicza się do przedsięwzięć, dla których wymagane jest uzyskanie decyzji o środowiskowych uwarunkowaniach oraz przeprowadzenie oceny oddziaływania na środowisko
- d) Prowadzenie inwestycji na gruncie powinno odbywać się zgodnie z ogólnie przyjętymi zasadami ochrony przyrody – ustawa z dnia 27 kwietnia 2001 r. Prawo ochrony środowiska,
- e) Zgodnie z art. 74 ust. 1 ustawy z dnia 27 kwietnia 2001 r. Prawo ochrony środowiska (Dz. U. z 2013 r. poz. 1232) w trakcie przygotowywania i realizacji inwestycji należy zapewnić oszczędne korzystanie z terenu,
- f) W trakcie wykonywania robót ziemnych należy zachować przewidziane w przepisach warunki BHP.
- g) W świetle art. 7d pkt. 2, w związku z art. 27 i 28 ustawy z dnia 17 maja 1989 r. Prawo geodezyjne i kartograficzne (t.j. Dz.U. 2015 r., poz. 520), inwestor jest zobowiązany uzgodnić projektowaną sieć z Zespołem Uzgodnienia Dokumentacji Projektowej w Starostwie Powiatowym w Międzyrzeczu.
- h) Jeśli nastąpi kolizja z istniejącym podziemnym uzbrojeniem, wówczas sieć należy zaprojektować i zrealizować w oparciu o obowiązujące przepisy.
- i) W przypadku stwierdzenia na przedmiotowym obszarze urządzeń melioracji wodnych szczegółowych, nie ujętych w ewidencji wód, urządzeń melioracji wodnych oraz zmeliorowanych gruntów, prowadzonej przez Lubuski Zarząd Melioracji i Urządzeń Wodnych w Zielonej Górze, kolidujących z realizowaną inwestycją, inwestor zobowiązany jest we własnym zakresie do rozwiązania kolizji w sposób zapewniający prawidłowy odpływ wód,
- j) Obszar w obrębie linii rozgraniczających teren inwestycji nie wymaga uzyskania zgody na zmianę przeznaczenia gruntów rolnych i leśnych na cele nierolnicze i nieleśne,
- k) Przepisy prawa w zakresie ochrony środowiska obowiązują inwestora.

3. W zakresie ochrony dziedzictwa kulturowego i zabytków oraz dóbr kultury współczesnej:

- a) Planowana inwestycja znajduje się poza strefami wymagającymi szczególnej ochrony konserwatorskiej,
- b) W przypadku prowadzenia prac ziemnych należy postępować zgodnie z art. 32 ust. 1 ustawy z dnia 23 lipca 2003 r. o ochronie zabytków i opiece nad zabytkami (Dz. U. z 2014 r. poz. 1446) tzn. w przypadku odkrycia w trakcie robót budowlanych lub ziemnych, przedmiotu, co do którego istnieje przypuszczenie iż jest on zabytkiem, należy wstrzymać wszelkie roboty mogące uszkodzić lub zniszczyć odkryty przedmiot, zabezpieczyć, przy użyciu dostępnych środków, ten przedmiot i miejsce jego odkrycia oraz niezwłocznie zawiadomić o tym właściwego konserwatora zabytków, a jeśli nie jest to możliwe, właściwego wójta (burmistrza, prezydenta miasta).

4. W zakresie obsługi w zakresie komunikacji i infrastruktury technicznej:

- a) Realizacja obsługi komunikacyjnej – zgodnie z przepisami odrębnymi,
- b) Realizacja inwestycji w sąsiedztwie istniejących obiektów infrastruktury technicznej wymaga postępowania zgodnego z przepisami odrębnymi,
- c) W przypadku przebudowy sieci i urządzeń infrastruktury kolidujących z projektowaną inwestycją, wszelkie zmiany w przebiegu czy usytuowaniu obiektów infrastruktury należy uzgodnić z właściwym zarządcą sieci,

- d) Planowaną inwestycję należy wykonać zgodnie z warunkami wydanymi przez właściwego zarządcę sieci.

5. W zakresie ochrony interesów osób trzecich:

- a) Na etapie projektu budowlanego należy zapewnić wymagania ochrony interesów osób trzecich w rozumieniu art. 5 ustawy z dnia 7 lipca 1994 r. – Prawo budowlane (Dz. U. z 2016 r. poz. 290 ze zm.). Lokalizowanie planowanej inwestycji na terenie prywatnym wymaga uzyskania pisemnej zgody właściciela na wejście w teren oraz trwałe umieszczanie urządzeń związanych z inwestycją.
- b) Inwestycja nie może powodować ograniczeń w prawidłowym zagospodarowaniu terenów sąsiednich zgodnie z ich przeznaczeniem,
- c) Niniejsza decyzja nie rodzi praw do terenu oraz nie narusza prawa własności i uprawnień osób trzecich – art. 63 ust. 2 ustawy o planowaniu i zagospodarowaniu przestrzennym. Zgodnie z art. 63 ust. 4 ustawy – wnioskodawcy, który nie uzyskał prawa do terenu nie przysługuje roszczenie o zwrot nakładów poniesionych w związku z otrzymaną decyzją.
- d) Projektowane obiekty budowlane winny spełniać wymogi określone w art. 5 ust. 1 ustawy z dnia 7 lipca 1994 r. – Prawo budowlane,
- e) Inwestycja nie może powodować zagrożenia bezpieczeństwa pożarowego,
- f) Inwestycja nie może uniemożliwiać korzystania z mediów właścicielom działek sąsiadujących z terenem objętym inwestycją,
- g) Projektowana inwestycja nie może wносить dodatkowych uciążliwości na tereny sąsiadujące, w zakresie zanieczyszczenia powietrza, hałasu i drgań,
- h) Realizacja inwestycji nie może zmieniać stosunków wodnych na sąsiednich działkach osób trzecich.

6. W zakresie granic i sposobów zagospodarowania terenów lub obiektów podlegających ochronie, ustalonych na podstawie przepisów odrębnych:

- a) Teren planowanej inwestycji położony jest poza terenami górnictwami,
- b) Teren planowanej inwestycji położony jest poza obszarem szczególnego zagrożenia powodzią,
- c) Teren planowanej inwestycji położony jest poza obszarem narażonym na osuwanie się mas ziemnych.

Linie rozgraniczające teren inwestycji wyznaczono na mapach sytuacyjno - wysokościowych w skali 1:1000, będących załącznikami nr (1-7) do niniejszej decyzji.

UZASADNIENIE

W dniu 29 stycznia 2016 r., Inwestor: Zakład Wodociągów i Kanalizacji sp. z o.o. zwrócił się z wnioskiem o wydanie decyzji lokalizacji inwestycji celu publicznego, polegającej na budowie obiektu infrastruktury technicznej, tj. wodociągu rozdzielczego od SUW w miejscowości Krobielewko do miejscowości Wiejce oraz wodociągu rozdzielczego w miejscowości Wiejce na działkach ozn. nr ewid.: 111/4, 120, 99, 232, w obrębie Krobielewko oraz 63, 5/5, 62, 66/5, 64 w obrębie Wiejce, gmina Skwierzyna

Zgodnie z art. 4 ust. 2 ustawy z dnia 27 marca 2013 r. o planowaniu i zagospodarowaniu przestrzennym decyzję o ustaleniu lokalizacji inwestycji celu publicznego wydaje się w przypadku braku obowiązującego miejscowego planu zagospodarowania przestrzennego. W związku z tym przed wszczęciem postępowania administracyjnego w przedmiotowej sprawie zweryfikowano powyższe

i stwierdzono brak obowiązującego planu miejscowego na tym terenie, a więc należało wszcząć postępowanie administracyjne w przedmiotowej sprawie.

Następnie zbadano, czy przedmiotowa inwestycja może zostać zaliczona do inwestycji celu publicznego. Po przeprowadzeniu badań stwierdzono, iż planowane przedsięwzięcie zalicza się do inwestycji celu publicznego, zgodnie z art. 6 ustawy z dnia 21 sierpnia 1997 r. o gospodarce nieruchomościami (t.j. Dz. U. z 2015 r. poz. 782) *"Celami publicznymi w rozumieniu ustawy są: budowa i utrzymywanie publicznych urządzeń służących do zaopatrzenia ludności w wodę (...)"*.

Ponadto przed wydaniem niniejszej decyzji, przeprowadzona została analiza warunków, zasad zagospodarowania terenu i jego zabudowy, wynikających z przepisów odrębnych oraz stanu faktycznego i prawnego terenu, na którym przewiduje się realizację inwestycji zgodnie z art. 53 ust. 3 ustawy o planowaniu i zagospodarowaniu przestrzennym, która wskazała na brak przeciwwskazań do wydania pozytywnej decyzji w przedmiotowej sprawie.

Zgodnie z art. 53 ust. 4 ustawy z dnia 27 marca 2003 r. o planowaniu i zagospodarowaniu przestrzennym (Dz. U. z 2015 r., poz. 199 ze zm.) dokonano stosownego uzgodnienia projektu decyzji z:

- ♦ Zarządem Dróg Wojewódzkich – postanowienie z dnia 07.03.2016 r., znak: ZDW-ZG-WD-535-45/16
- ♦ Lubuskim Zarządem Melioracji i Urządzeń Wodnych w Zielonej Górze Inspektorat Międzyrzecz – postanowienie z dnia 15.03.2016 r. znak: DW.I-LZMiUW-176/16
- ♦ Lubuskim Wojewódzkim Konserwatorem Zabytków Wojewódzkim Urzędem Ochrony Zabytków – postanowienie z dnia 10.03.2016 r. znak: ZA-G.5151.14.2016

Strony postępowania administracyjnego zostały zawiadomione o wszczęciu i zakończeniu postępowania administracyjnego zawiadomieniami wysłanymi za zwrotnym potwierdzeniem odbioru oraz obwieszczeniem wywieszonym na tablicy Urzędu Gminy Skwierzyna oraz zamieszczonymi w Biuletynie Informacji Publicznej Urzędu.

W związku z powyższym stwierdza się, iż zamierzenie jest zgodne z obowiązującymi przepisami, wobec powyższego nie można było odmówić wydania niniejszej decyzji.

INFORMACJA

1. Decyzja niniejsza nie jest jednoznaczna z uzyskaniem pozwolenia na budowę i rozpoczęciem prac budowlanych.
2. Wójt może stwierdzić wygaśnięcie decyzji zgodnie z art. 65 ustawy o planowaniu i zagospodarowaniu przestrzennym.
3. Decyzja nie rodzi praw do terenu oraz nie narusza prawa własności i uprawnień osób trzecich.
4. Wnioskodawcy, który nie uzyskał prawa do terenu nie przysługuje roszczenie o zwrot nakładów poniesionych w związku z otrzymaną decyzją ustalającą warunki zabudowy i zagospodarowania terenu.
5. Decyzja służy za podstawę do ubiegania się o pozwolenie na budowę.
6. Stosownie do regulacji zawartej w art. 63 ust. 3 ustawy o planowaniu i zagospodarowaniu przestrzennym, jeśli w związku z wydaniem niniejszej decyzji zajdą okoliczności, o których mowa w art. 36, będą miały zastosowanie przepisy art. 36 i 37 ustawy.
7. Zgodnie z ustawą z dnia 17 maja 1989 r. - Prawo geodezyjne i kartograficzne (t.j. Dz.U. 2015 r., poz. 520), po zakończeniu budowy należy wykonać geodezyjną inwentaryzację powykonawczą.

POUCZENIE

Od niniejszej decyzji służy prawo wniesienia odwołania do Samorządowego Kolegium Odwoławczego w Gorzowie Wlkp. w terminie 14 dni od dnia jej otrzymania za pośrednictwem Burmistrza Skwierzyny.

Zgodnie z art. 53 ust. 6 ustawy z dnia 27 marca 2003 r. o planowaniu i zagospodarowaniu przestrzennym, odwołanie od decyzji o ustaleniu lokalizacji inwestycji powinno zawierać zarzuty odnoszące się do decyzji, określać istotę i zakres żądania będącego przedmiotem odwołania oraz wskazywać dowody uzasadniające to żądanie.

Załączniki:

1. Załączniki graficzne do decyzji (1-7).

Otrzymują

1. Wnioskodawca
Zakład Wodociągów i Kanalizacji Sp. z o.o
ul. Chrobrego 5
66-440 Skwierzyna
Pełnomocnik - Jan Moczulski
Ul. Zuchów 37
66-400 Gorzów Wlkp.
2. a/a

Z up. Burmistrza
Miejskiej Rady Miejskiej
Gminy Skwierzyna
Jolanta Kozłowska-Pawluk

Projekt decyzji opracował:
mgr Karol Waldmann
POLSKA IZBA URBANISTÓW
zaświadczenie nr Z-578/KW/396/2014

ANALIZA

Przeprowadzona na podstawie:

- art. 53 ust. 3 ustawy z dnia 27 marca 2003 roku o planowaniu i zagospodarowaniu przestrzennym (Dz. U. z 2015 r. poz. 199 z późn. zm.),
- wniosku z dnia 29 stycznia 2016 r. złożonego przez Zakład Wodociągów i Kanalizacji Sp. z o.o., ul. Chrobrego 5, 66-440 Skwierzyna.

dla inwestycji polegającej na:

budowie wodociągu rozdzielczego,

przewidzianej do realizacji:

budowa wodociągu rozdzielczego od SUW w miejscowości Krobielewko do miejscowości Wiejce oraz wodociągu rozdzielczego w miejscowości Wiejce na działkach ozn. nr ewid.: 111/4, 120, 99, 232, w obrębie Krobielewko oraz 63, 5/5, 62, 66/5, 64 w obrębie Wiejce, gmina Skwierzyna

Zgodnie z wytycznymi zawartymi w rozporządzeniu Ministra Infrastruktury z dnia 26 sierpnia 2003 roku w sprawie oznaczeń i nazewnictwa stosowanych w decyzjach o ustaleniu lokalizacji inwestycji celu publicznego oraz decyzji o warunkach zabudowy inwestycję objętą wnioskiem Inwestora określa się mianem budowy obiektu infrastruktury technicznej.

Planowana inwestycja zgodnie z wnioskiem obejmuje:

- Budowę obiektu infrastruktury technicznej, obejmujący realizację inwestycji celu publicznego polegającej na: budowie wodociągu rozdzielczego z rur PE o średnicy od 110 mm do 25 mm, długości ok. 3200 mb, na głębokości od 1,5 m do 2,0 m, przyłączy do granic działek i terenów przeznaczonych pod funkcję usługowo-mieszkalną, w celu dostawy wody do celów socjalno-bytowych, budowa hydrantów p.poż.

1. Warunki i zasady zagospodarowania terenu oraz jego zabudowy, wynikających z przepisów odrębnych:

- teren, na którym przewiduje się realizację przedmiotowej inwestycji, określony przez linie rozgraniczające nie jest objęty miejscowym planem zagospodarowania przestrzennego,
- teren objęty wnioskiem znajduje się:
 - poza terenami górnictwami wyznaczonymi na podstawie ustawy z dnia 9 czerwca 2011 r. Prawo górnictwa i geologiczne,
 - poza obszarami podlegającymi ochronie na podstawie ustawy z dnia 23 lipca 2003 r. o ochronie zabytków i opiece nad zabytkami,
 - w granicach obszarów podlegających ochronie na podstawie ustawy z dnia 16 kwietnia 2004 r. o ochronie przyrody:
 - obszar NATURA 2000 „Puszcza Notecka” PLB300015 – obszar ptasi
 - obszaru chronionego krajobrazu Doliny Warty i Dolnej Noteci
 - poza obszarami szczególnego zagrożenia powodzią wyznaczonymi na podstawie ustawy z dnia 18 lipca 2001 r. Prawo wodne,
- planowana inwestycja nie zalicza się do przedsięwzięć, dla których wymagane jest uzyskanie decyzji o środowiskowych uwarunkowaniach oraz przeprowadzenie oceny oddziaływania na środowisko

2. Stan faktyczny i prawny terenu, na którym przewiduje się realizację inwestycji

- teren objęty wnioskiem obejmuje działki ozn. nr ewid.: 111/4, 120, 99, 232, w obrębie Krobielewko oraz 63, 5/5, 62, 66/5, 64 w obrębie Wiejce, gmina Skwierzyna,

3. Stosownie do przepisów art. 53 ust. 4 projekt decyzji należy uzgodnić z:

- Zarządcami Dróg (wojewódzkich, gminnych) – w odniesieniu do obszarów pasa drogowego
- Regionalnym Dyrektorem Ochrony Środowiska – w odniesieniu do obszarów objętych ochroną na podstawie przepisów o ochronie przyrody –
- Starostą Międzyrzeckim –
- Lubuskim Zarządem Melioracji i Urządzeń Wodnych w Zielonej Górze Inspektorat Międzyrzecz –
- Wojewódzkim Urzędem Ochrony Zabytków –

z up. Burmistrza
KLUBOWA WOLNOŚĆ
Gospodarki Rolniczej i
Zagospodarowania
Jolanta Róża Pawluk

Analizę opracował:

mgr Karol Waldmann


POLSKA IZBA URBANISTÓW

zaświadczenie nr Z-578/KW/396/2014

ZAŁĄCZNIK GRAFICZNY NR 1 DO DECYZJI NR. RG.6133.2.2016 z dnia 07.04.2016

z up. Burmistrza
Kierownika Biuratu
Gospodarki i Usług
i Zespołu ds. Rozwoju
Jolanta Mroz-Pawlik

BURMISTRZ SKWIERZINY

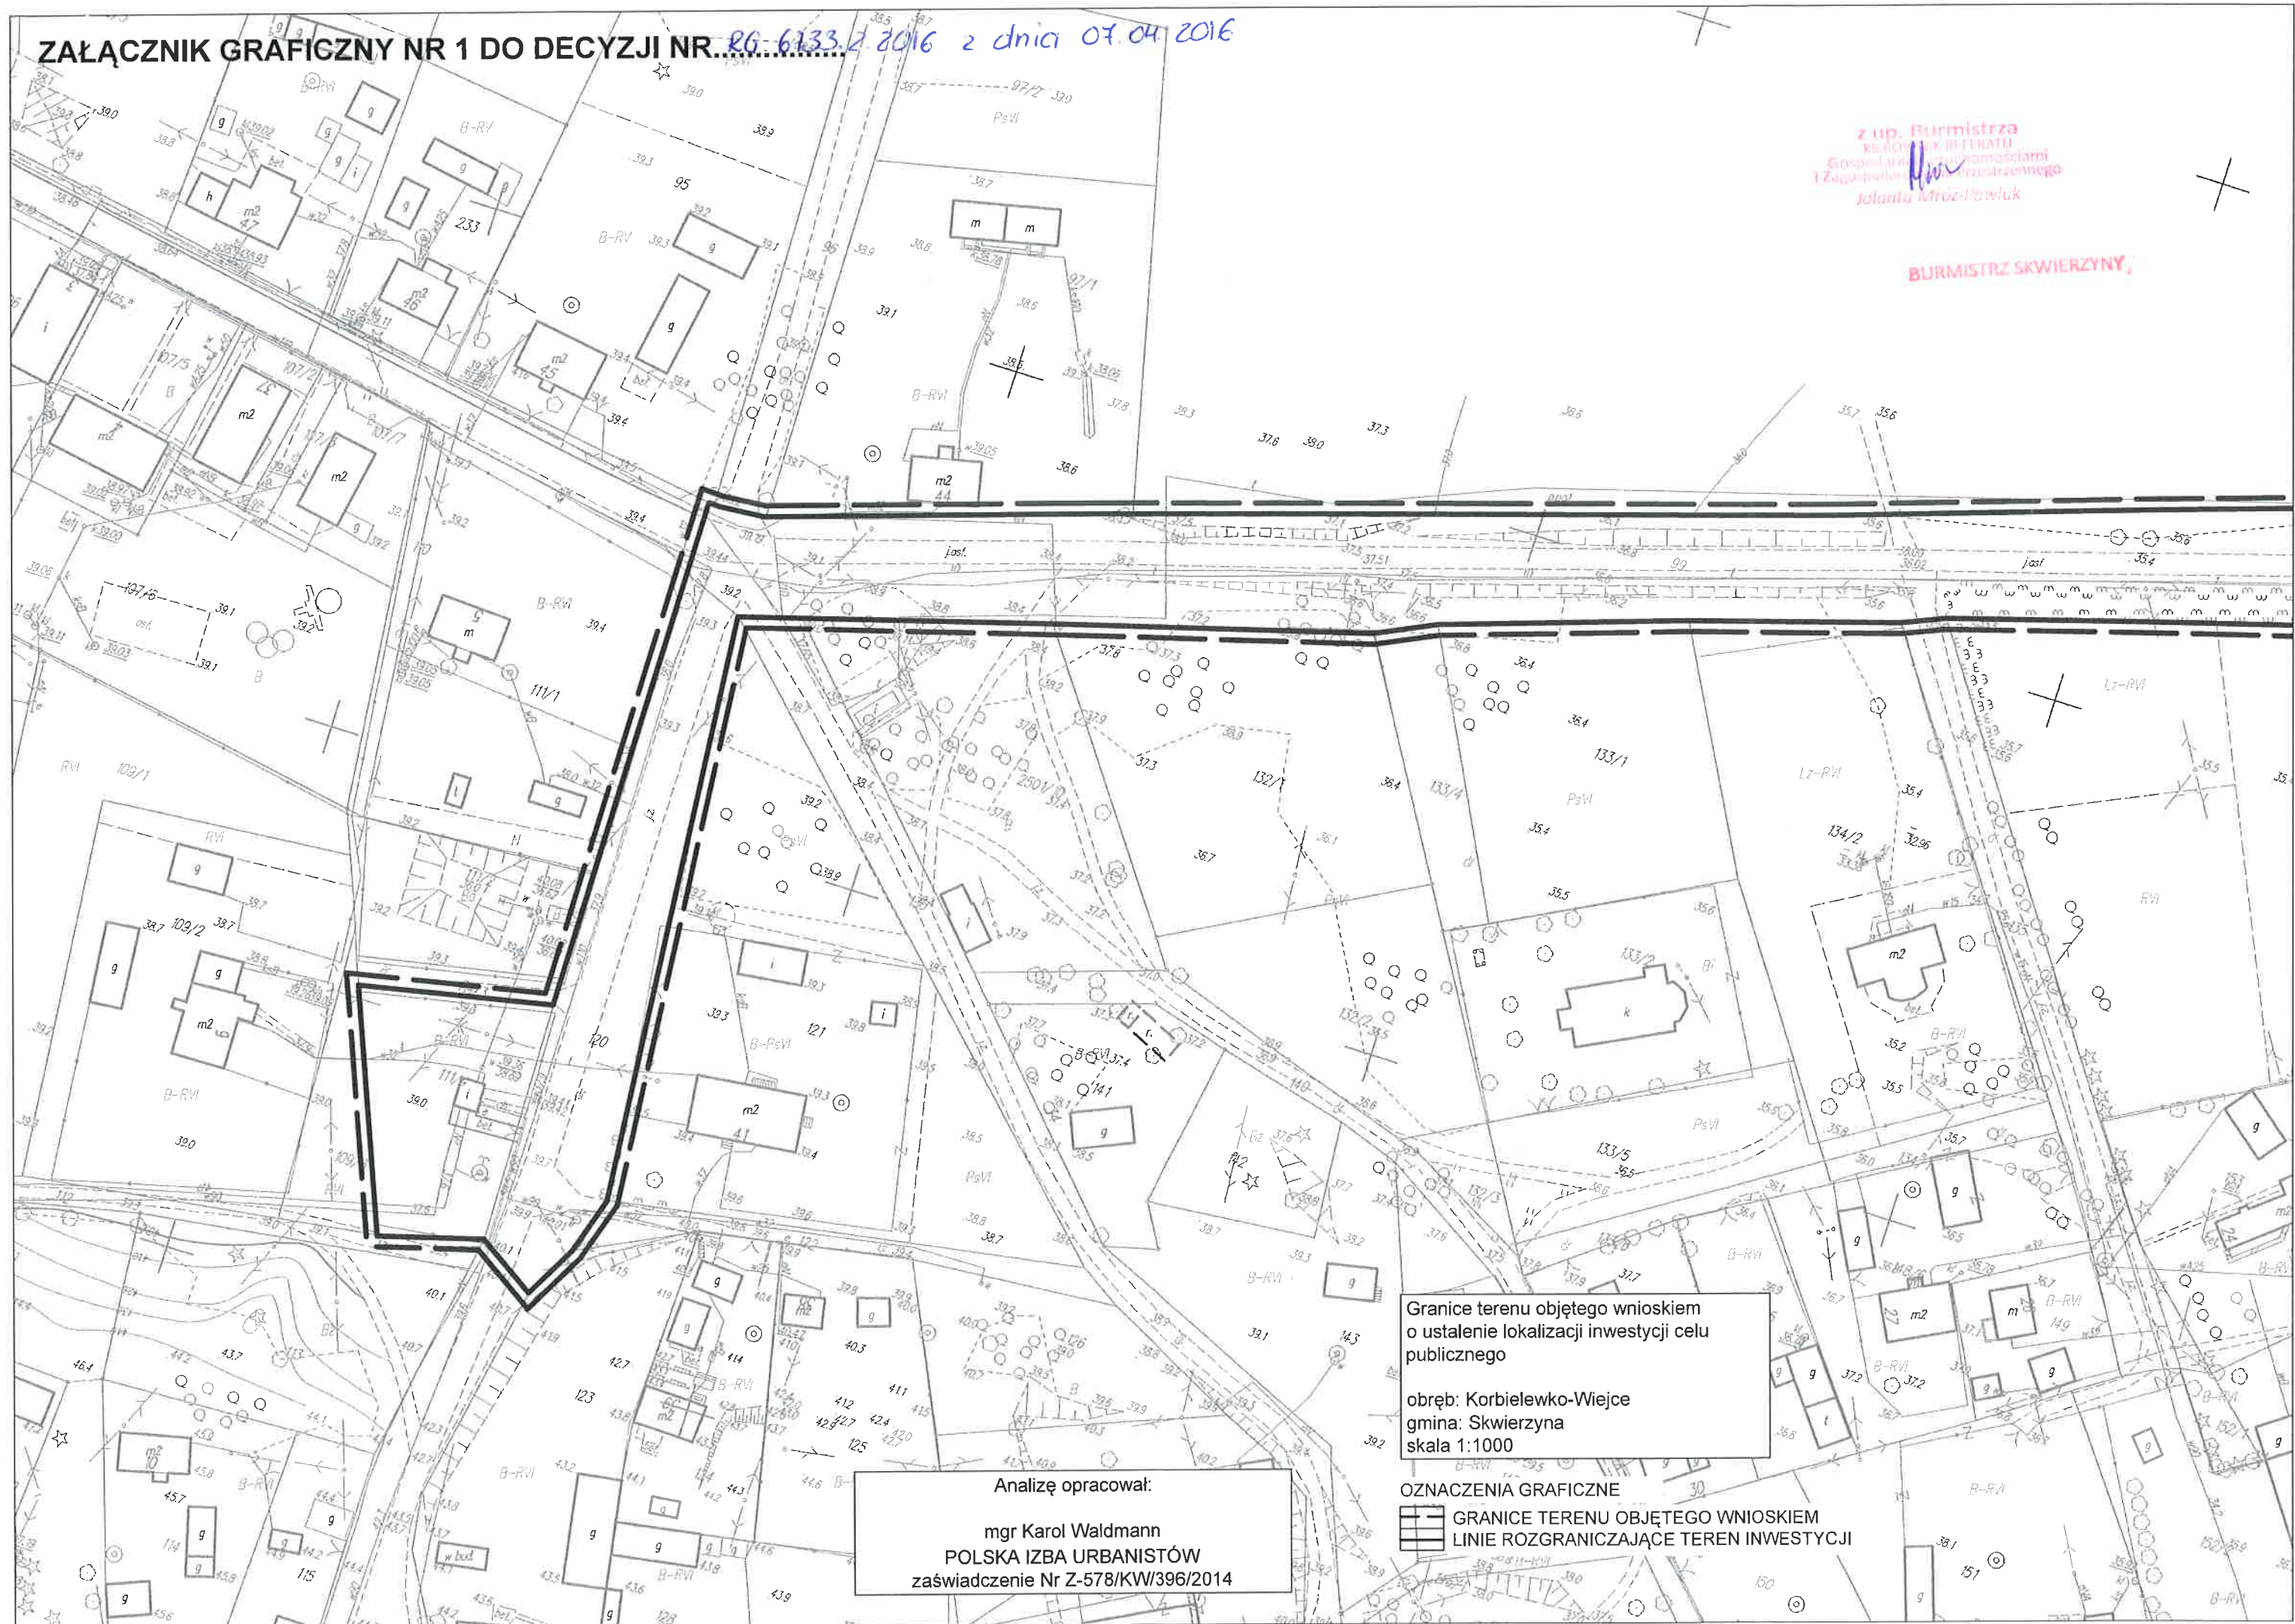

Granice terenu objętego wnioskiem
o ustalenie lokalizacji inwestycji celu
publicznego

obręb: Korbielewko-Wiejce
gmina: Skwierzyna
skala 1:1000

Analizę opracował:

mgr Karol Waldmann
POLSKA IZBA URBANISTÓW
zaświadczenie Nr Z-578/KW/396/2014


OZNACZENIA GRAFICZNE

GRANICE TERENU OBJĘTEGO WNIOSEM
LINIE ROZGRANICZAJĄCE TEREN INWESTYCJI

ZAŁĄCZNIK GRAFICZNY NR 2 DO DECYZJI NR. PG.61333.2.2016 z dnia 07.04.2016

z up. Burmistrza
Gminy Skwierzyna
Zagospodarowanie terenu
Julanta Kłoz-Pawluk

BURMISTRZ SKWIERZyny

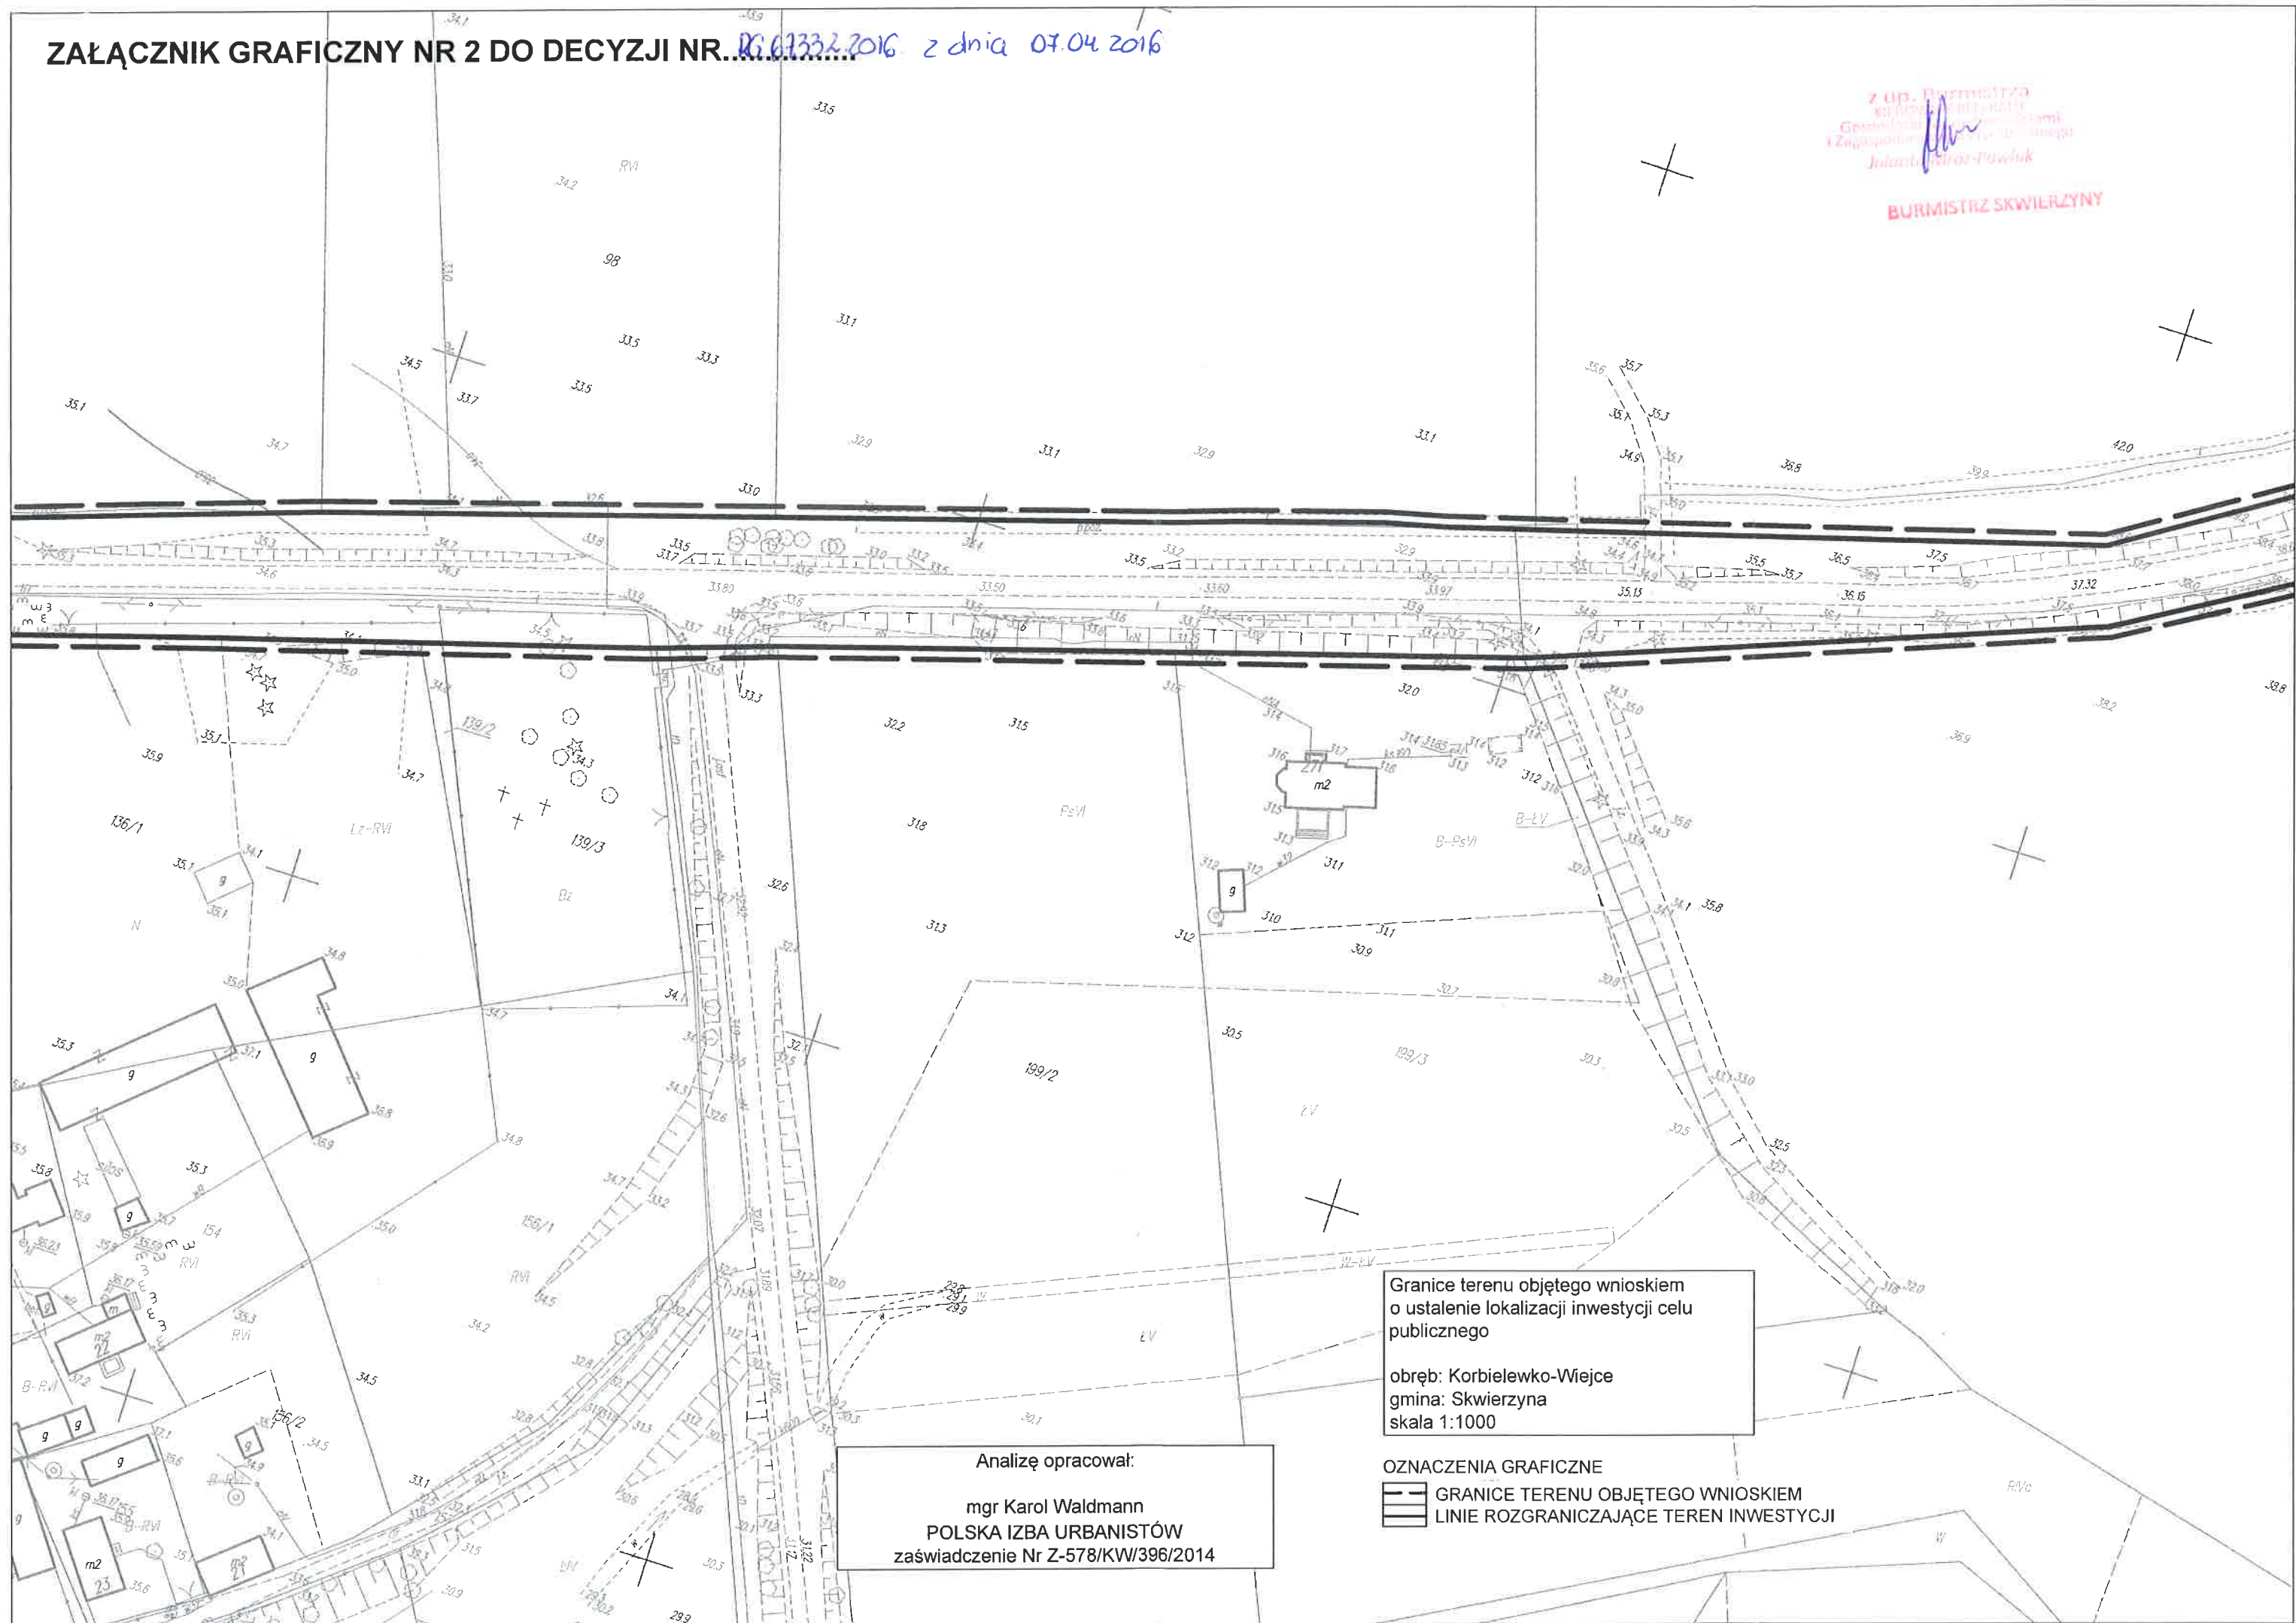

Granice terenu objętego wnioskiem
o ustalenie lokalizacji inwestycji celu
publicznego

obręb: Korbielewko-Wiejsce
gmina: Skwierzyna
skala 1:1000

Analizę opracował:


mgr Karol Waldmann
POLSKA IZBA URBANISTÓW
zaświadczenie Nr Z-578/KW/396/2014

OZNACZENIA GRAFICZNE

— GRANICE TERENU OBJĘTEGO WNIOSEM
— LINIE ROZGRANICZAJĄCE TEREN INWESTYCJI

z up. Burmistrza
Kilrowick (H. H. HATL)
Gospodarka, kultura i sport zmi
i Zagospodarowanie i Rozwoju
Jolanta M. Oz-bawluk

Burmistrz Skwierzyny,

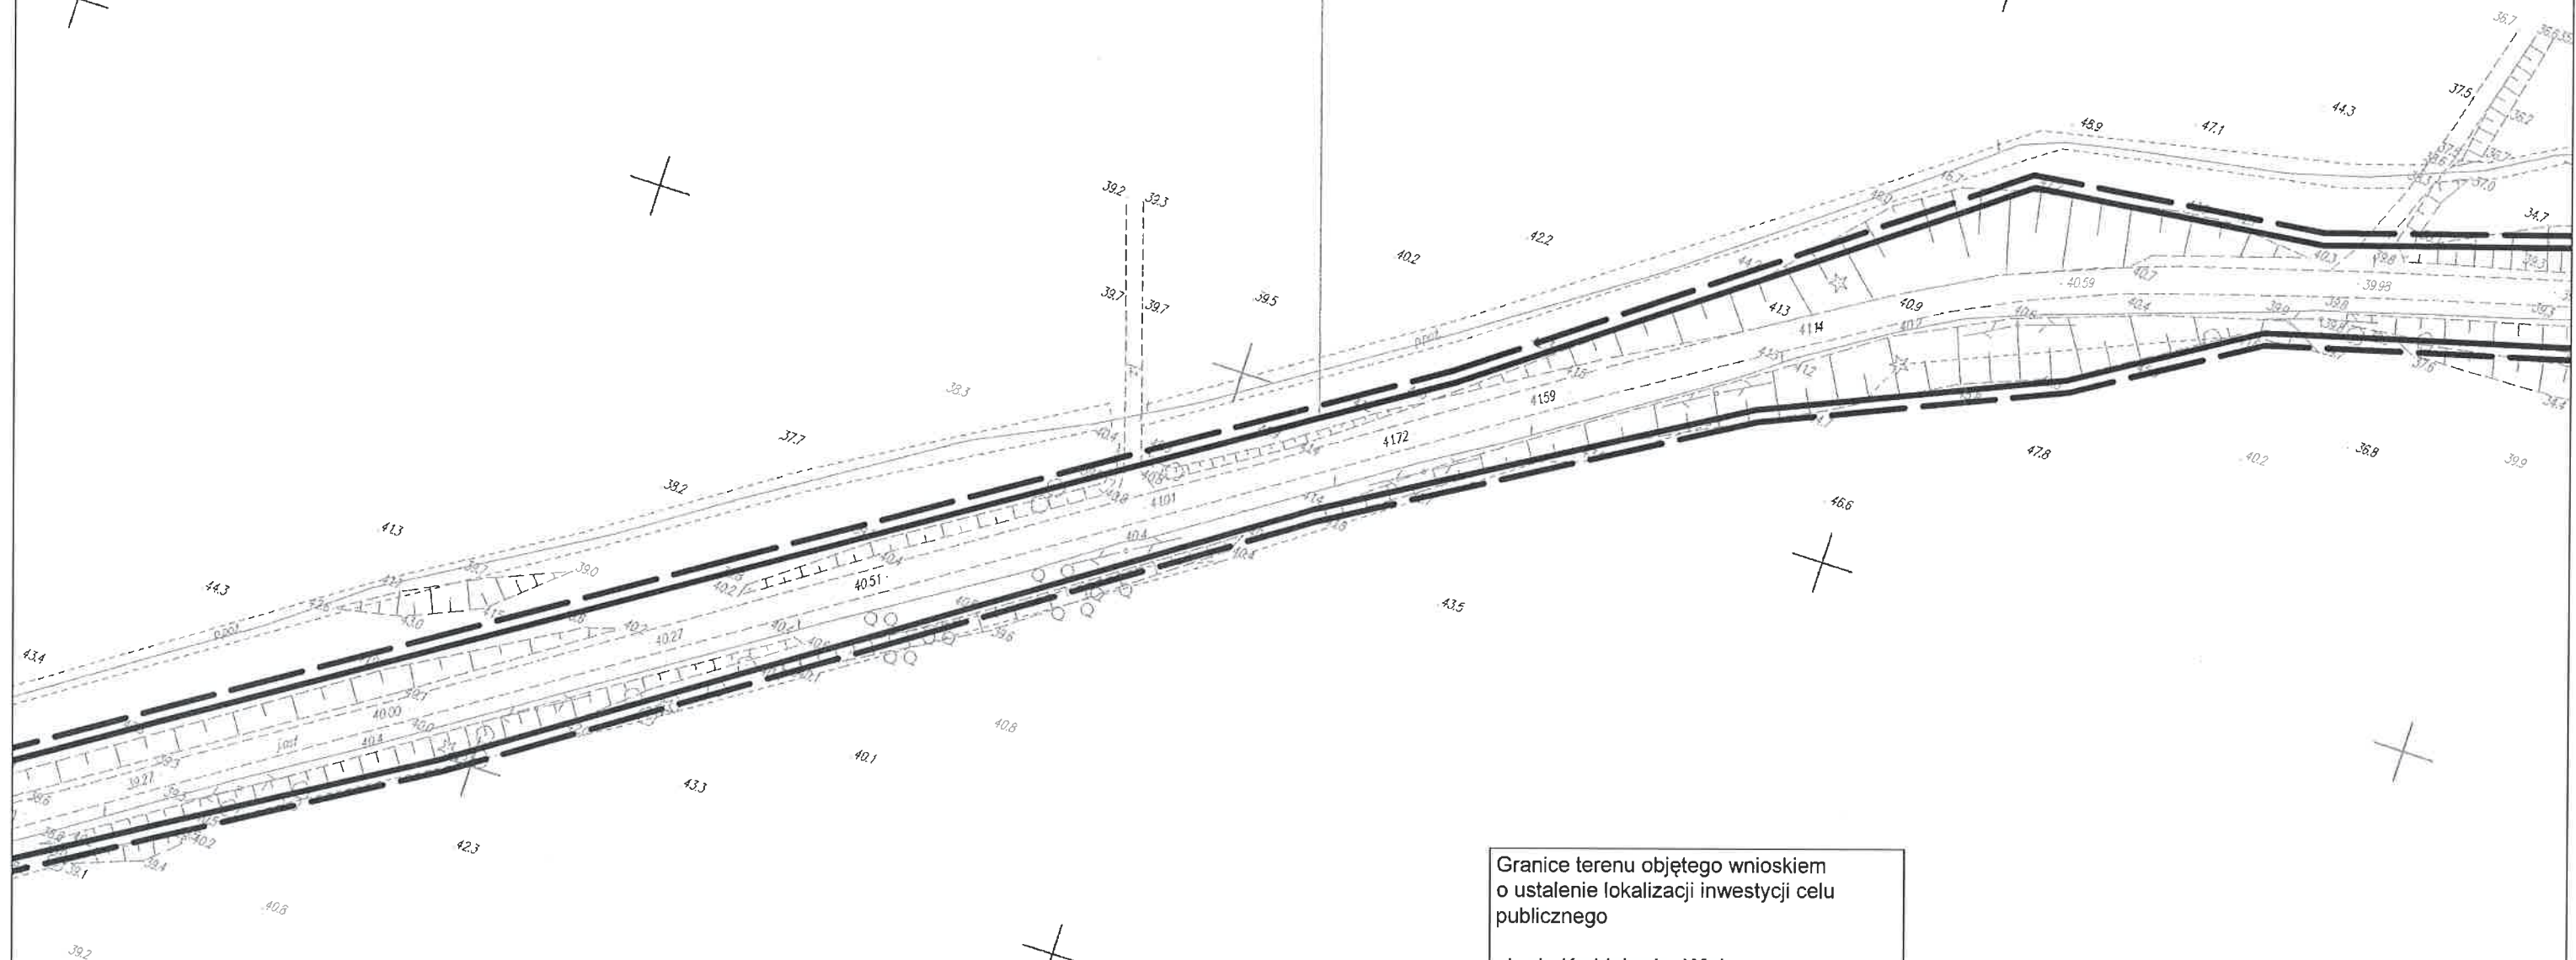

Analizę opracował:

mgr Karol Waldmann
POLSKA IZBA URBANISTÓW
zaświadczenie Nr Z-578/KW/396/2014


Granice terenu objętego wnioskiem
o ustalenie lokalizacji inwestycji celu
publicznego

obręb: Korbielewko-Wiejsce
gmina: Skwierzyna
skala 1:1000

OZNACZENIA GRAFICZNE

 GRANICE TERENU OBJĘTEGO WNIOSEM
 LINIE ROZGRANICZAJĄCE TEREN INWESTYCJI

Z UP. BURMISTRZA
KORBIELEWKO-WIEJCE
Gmina Korbielewo-Wiejskie
Zaplanowane inwestycje
Jolanta Anna Pawluk
BURMISTRZ SKWIERZINY

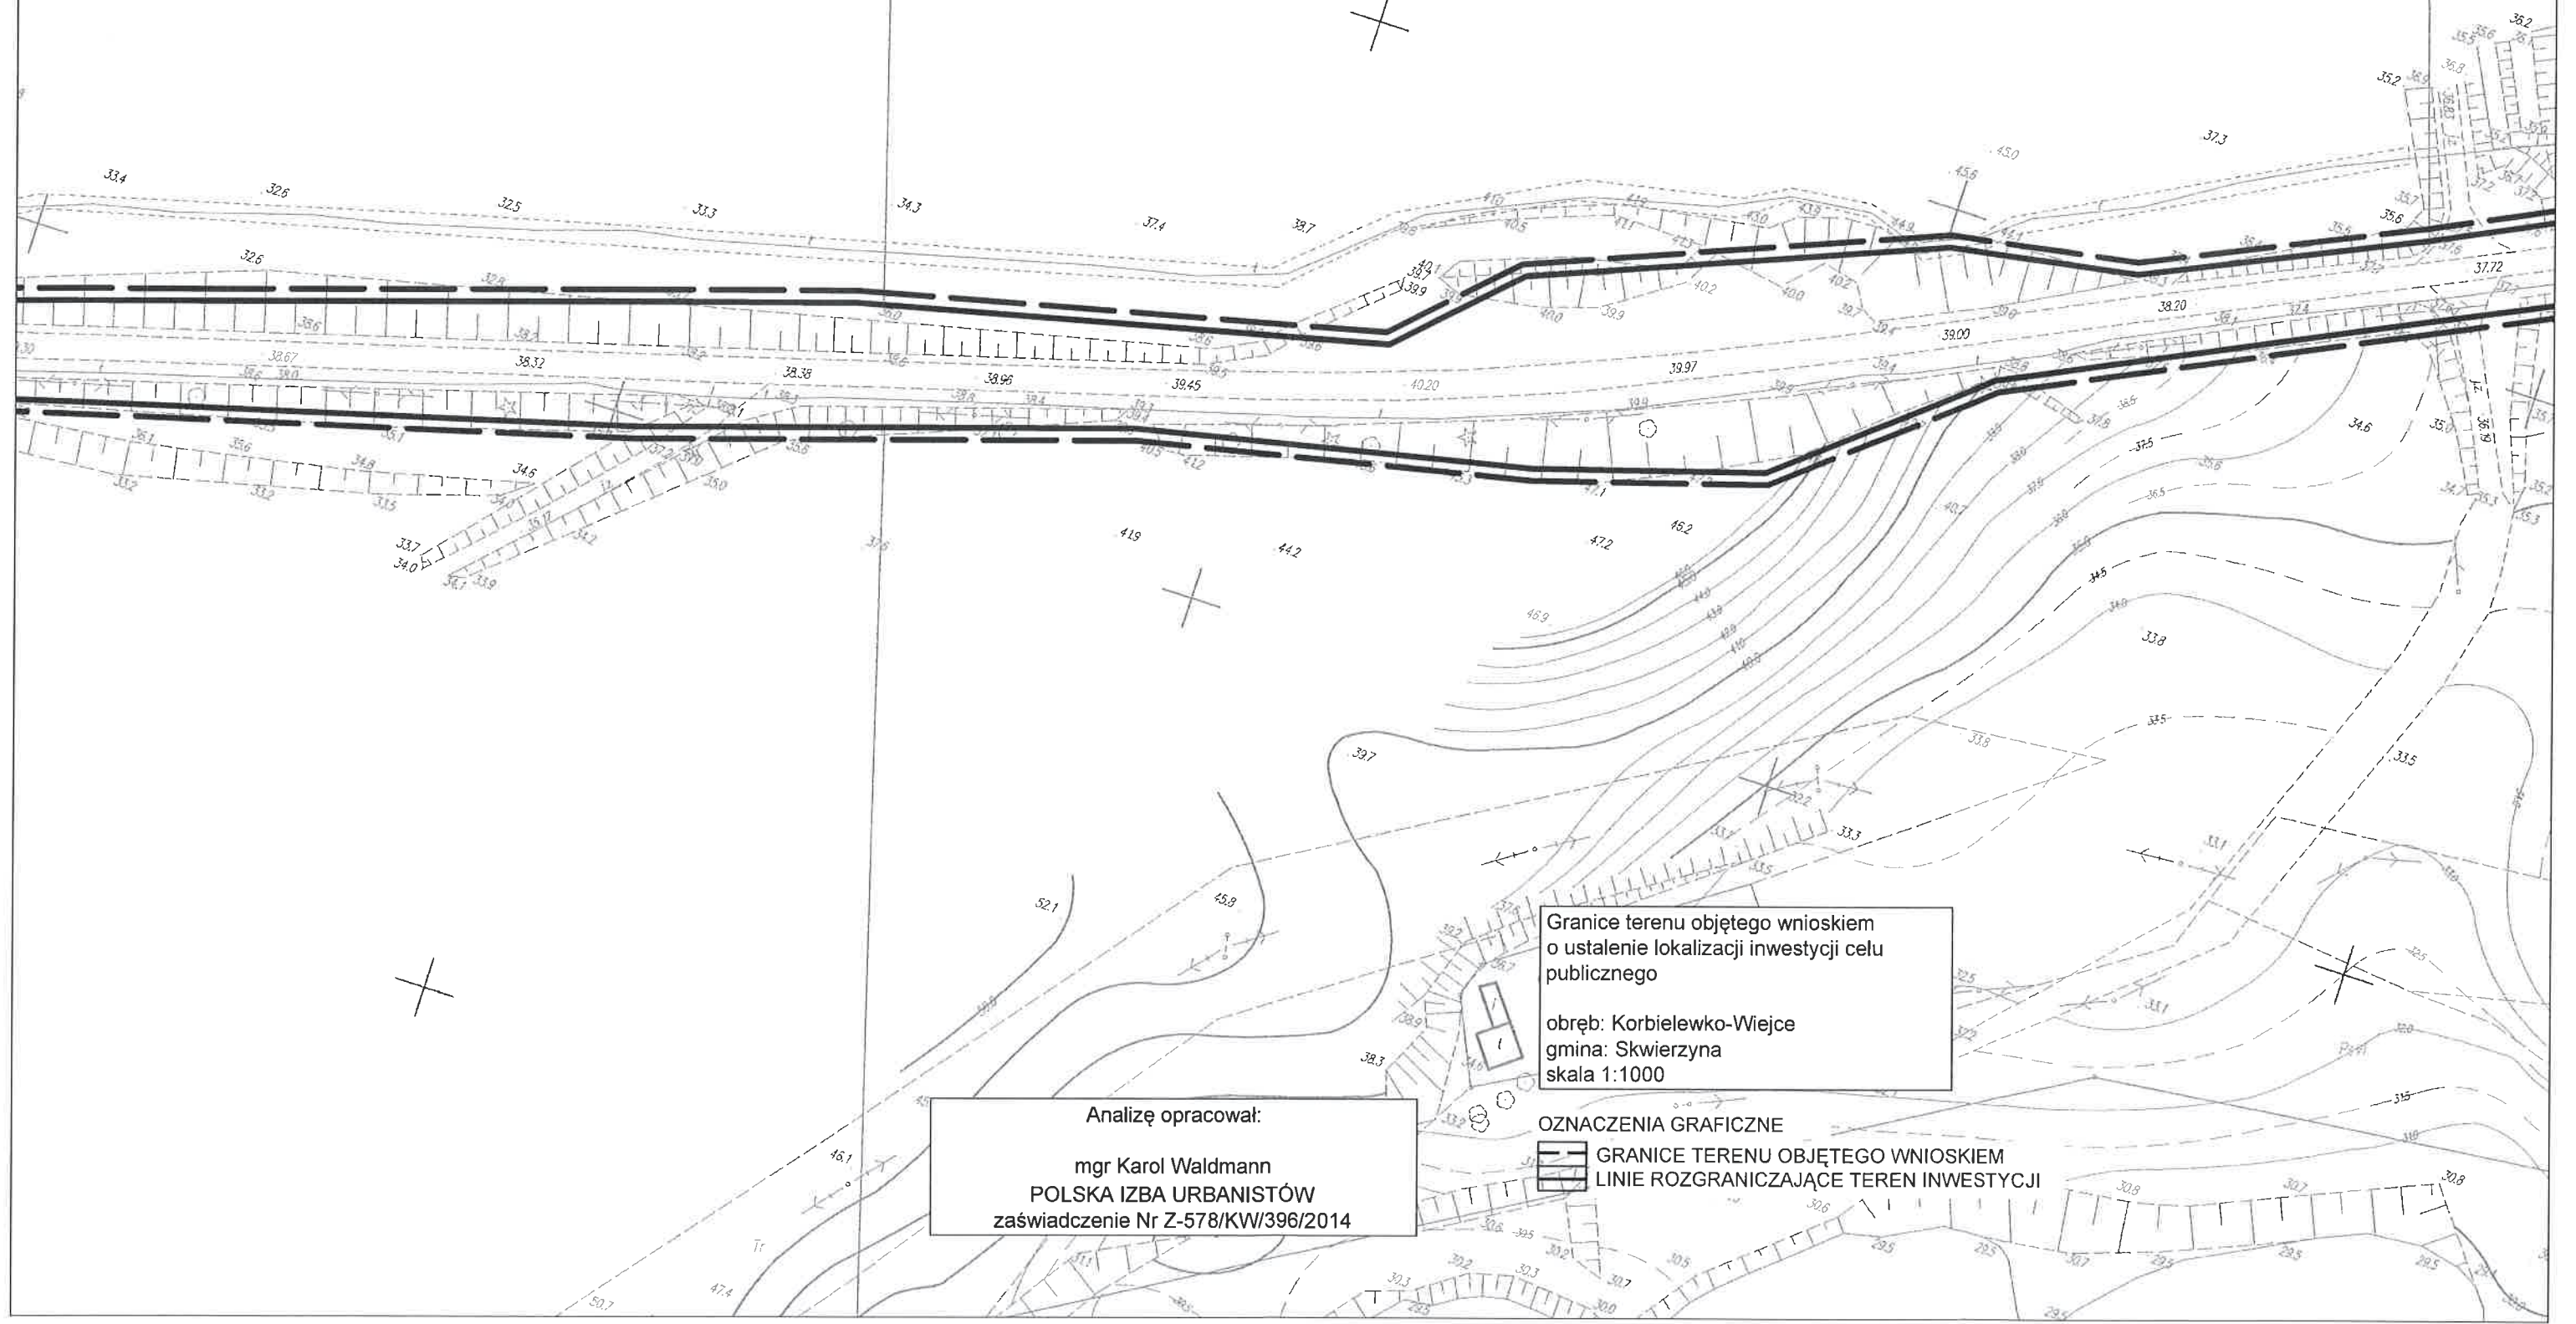

ZAŁĄCZNIK GRAFICZNY NR 5 DO DECYZJI NR..... z dnia 07.04.2016

Z URB. Wskazanie
Główny Urząd
Jolanta K... 2471/5

Burmistrz Skwierzyny

Granice terenu objętego wnioskiem
o ustalenie lokalizacji inwestycji celu
publicznego


obręb: Korbielewko-Wiejsce
gmina: Skwierzyna
skala 1:1000

Analizę opracował:

mgr Karol Waldmann
POLSKA IZBA URBANISTÓW
zaświadczenie Nr Z-578/KW/396/2014

OZNACZENIA GRAFICZNE

— GRANICE TERENU OBJĘTEGO WNIOSEM
— LINIE ROZGRANICZAJĄCE TEREN INWESTYCJI

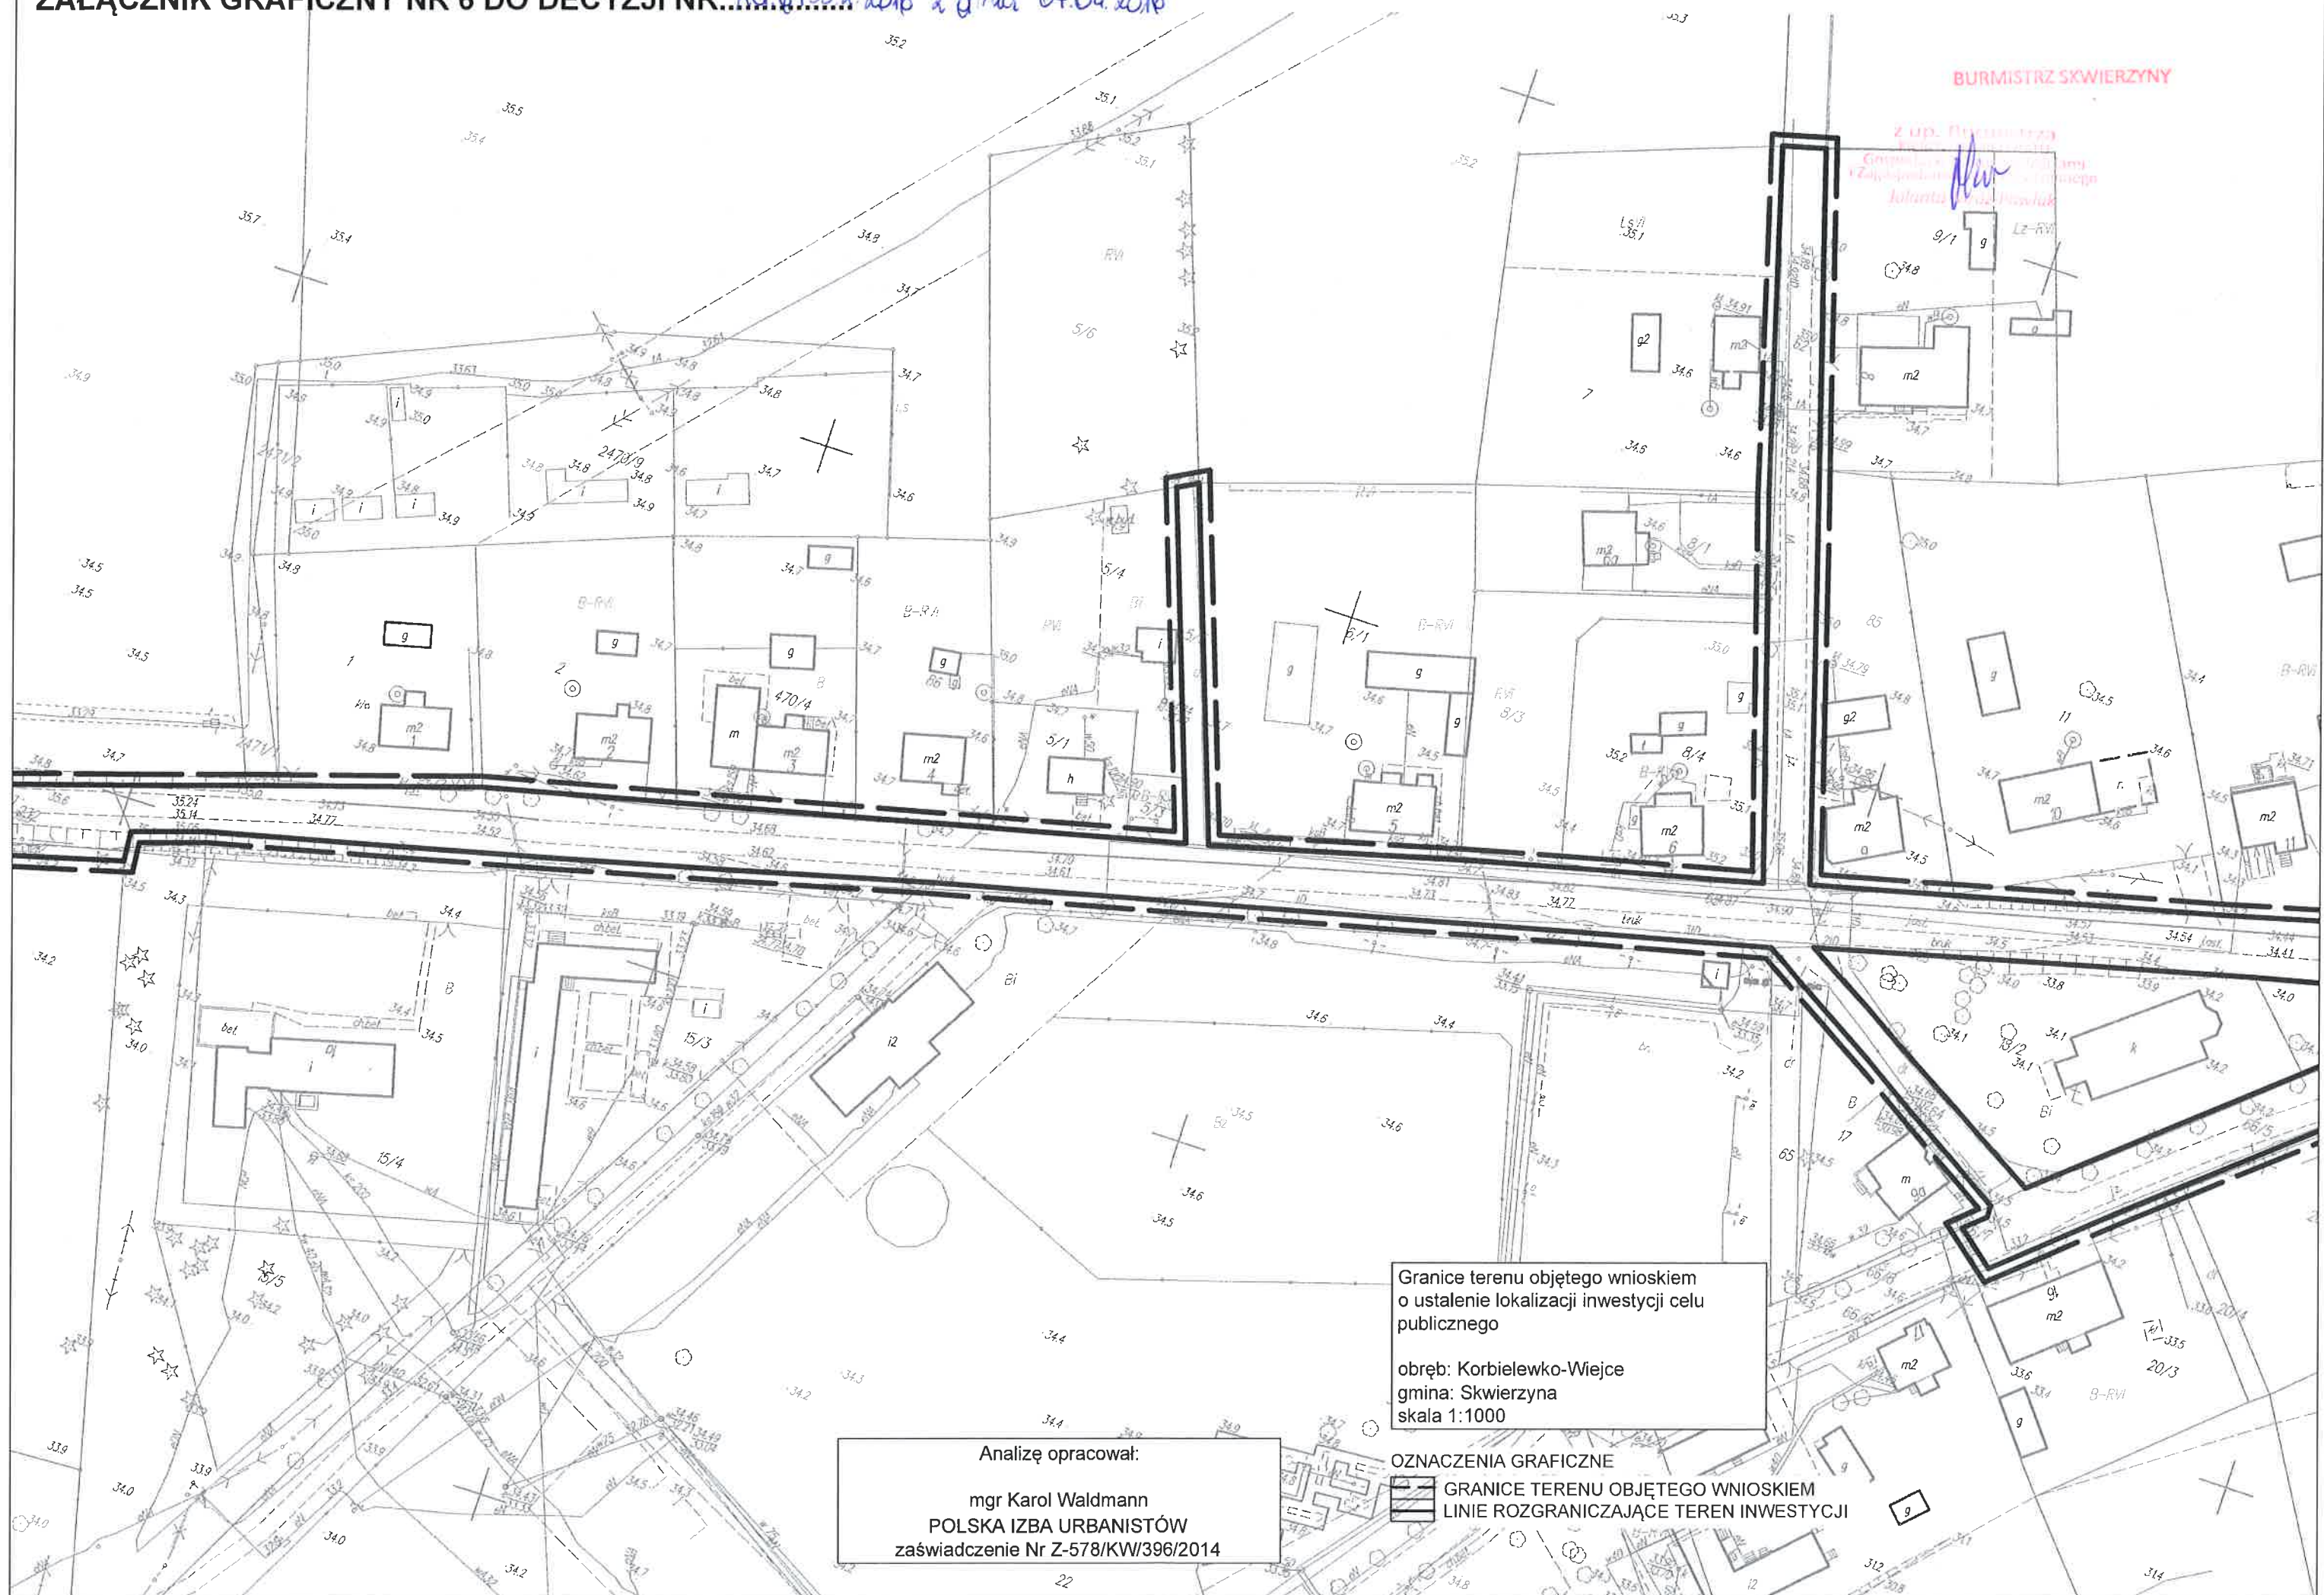


Granice terenu objętego wnioskiem
o ustalenie lokalizacji inwestycji celu
publicznego

obręb: Korbielewo-Wiejsce
gmina: Skwierzyna
skala 1:1000

Analizę opracował:
mgr Karol Waldmann
POLSKA IZBA URBANISTÓW
zaświadczenie Nr Z-578/KW/396/2014

OZNACZENIA GRAFICZNE
GRANICE TERENU OBJĘTEGO WNIOSEM
LINIE ROZGRANICZAJĄCE TEREN INWESTYCJI

ZAŁĄCZNIK GRAFICZNY NR 7 DO DECYZJI NR. RG.6433.2.2016 z dnia 04.04.2016

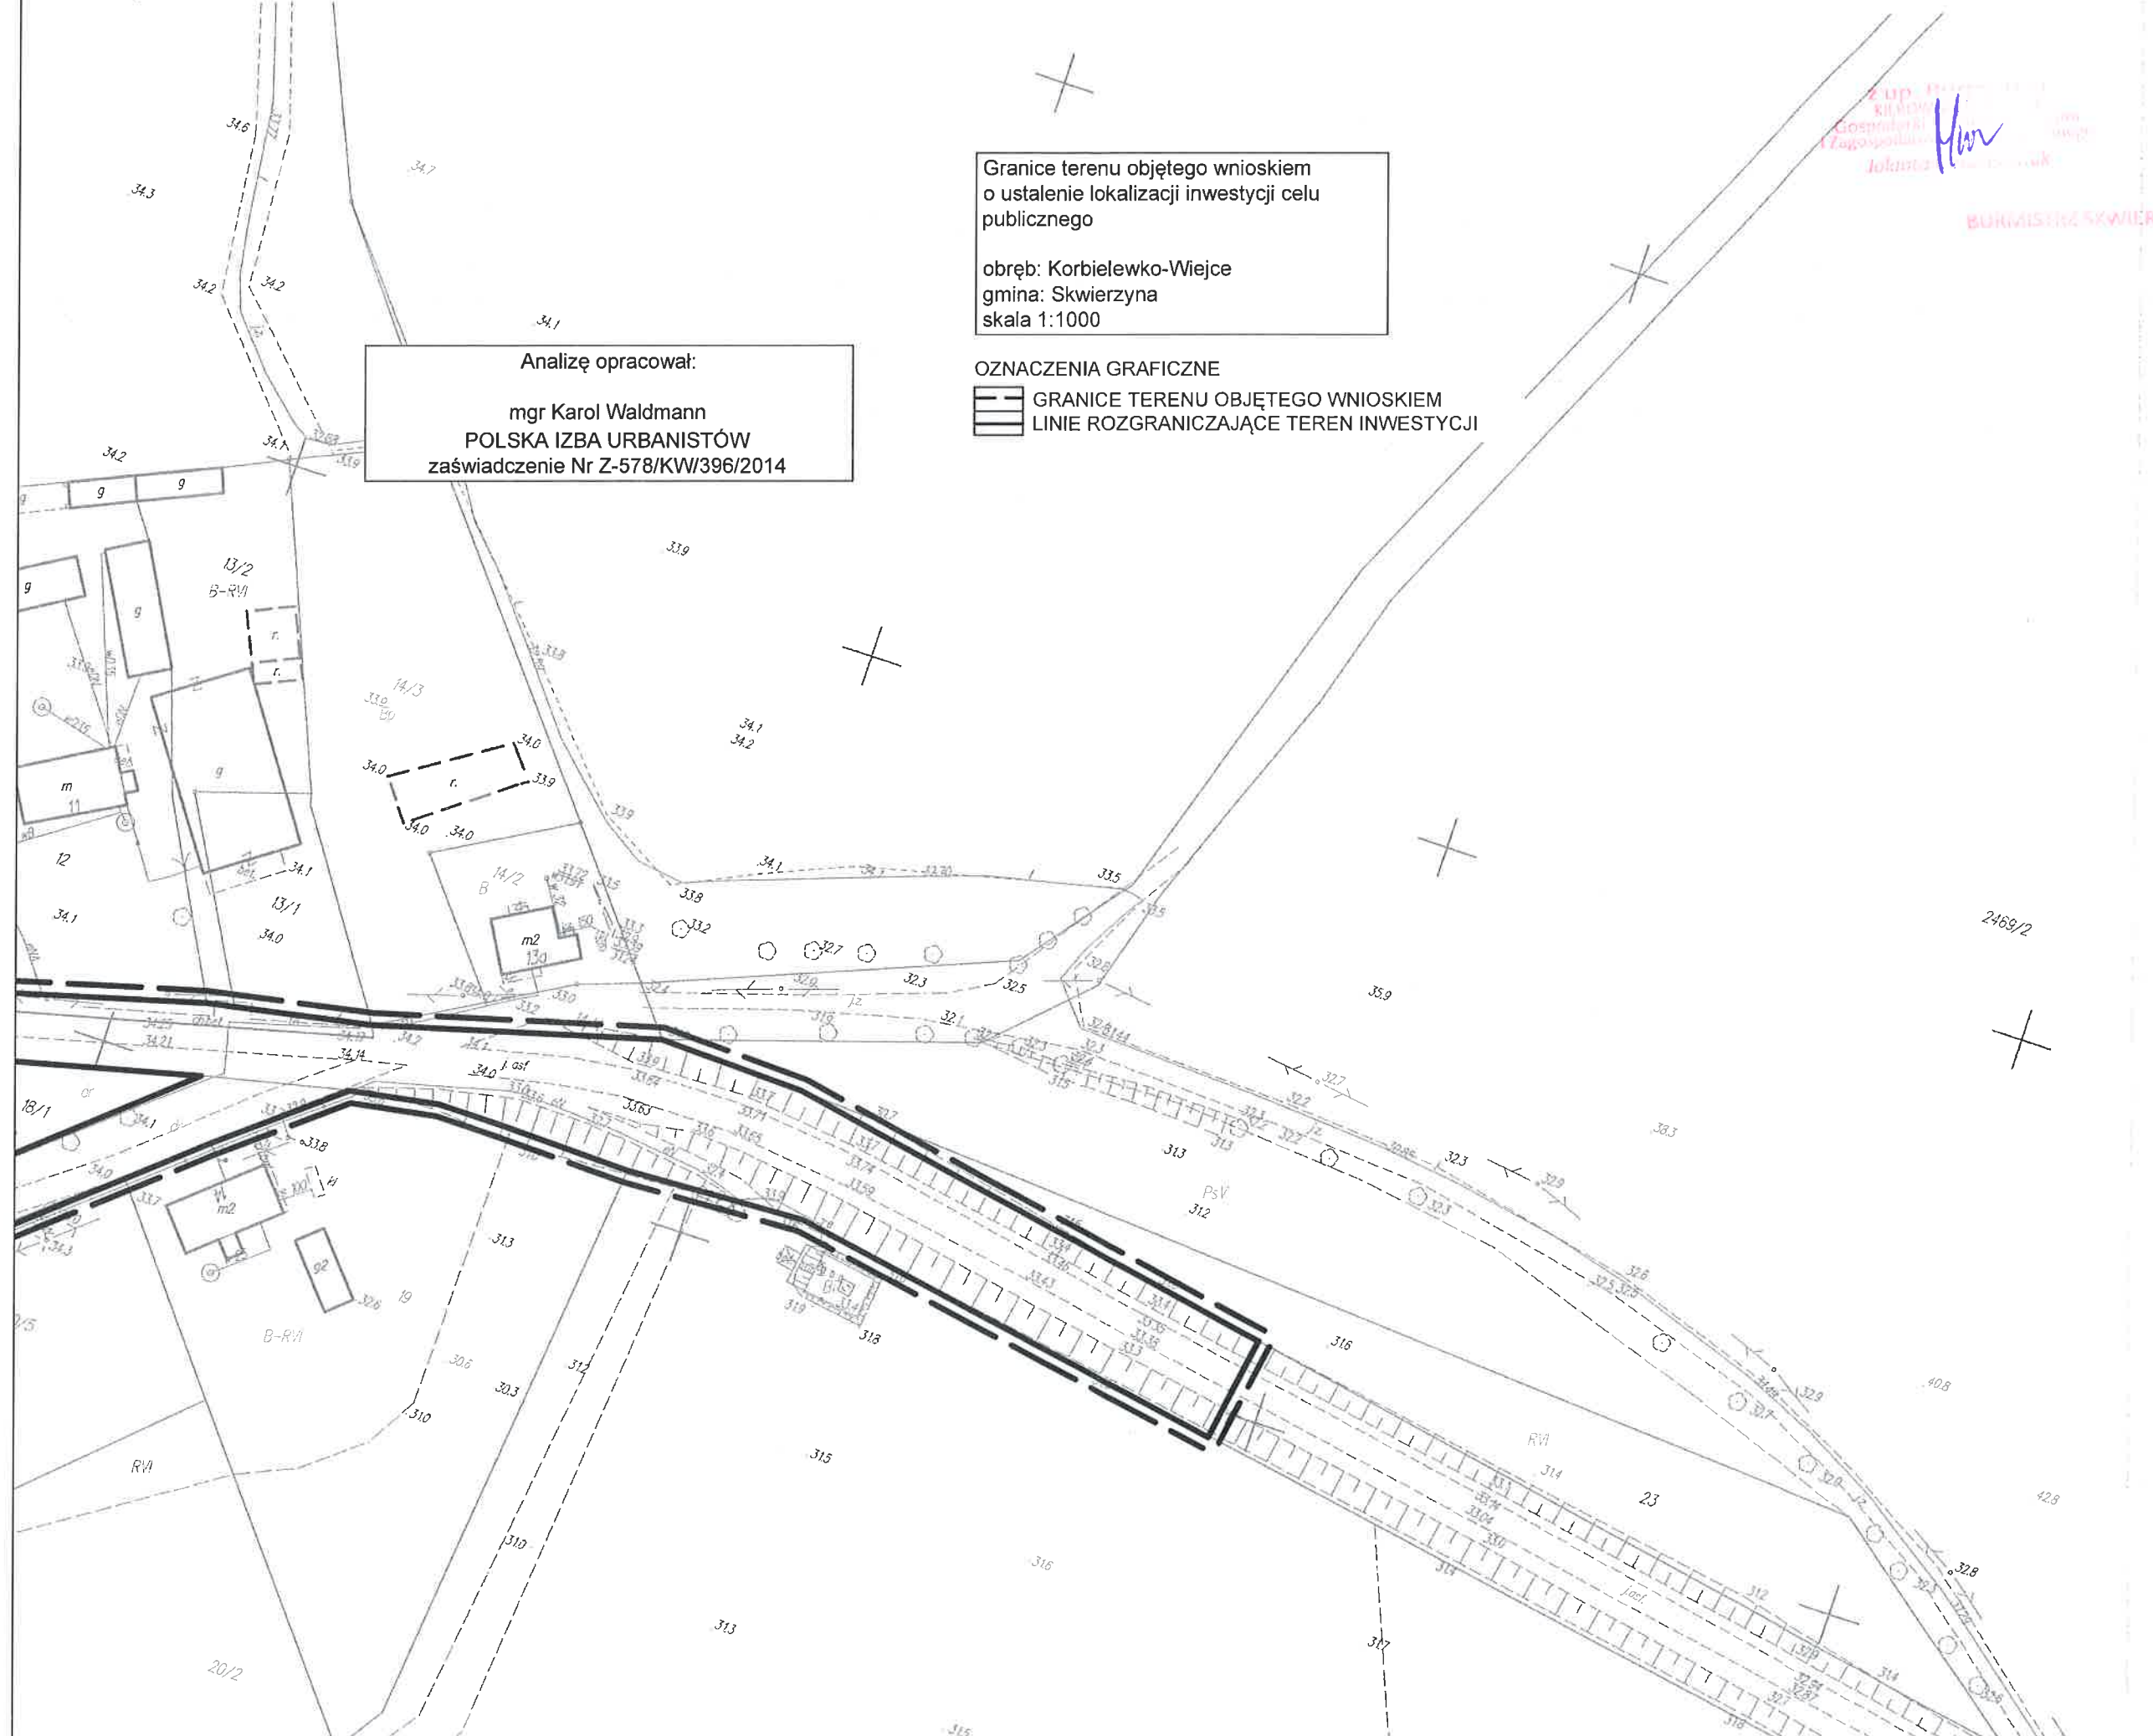

Analizę opracował:
mgr Karol Waldmann
POLSKA IZBA URBANISTÓW
zaświadczenie Nr Z-578/KW/396/2014

Granice terenu objętego wnioskiem
o ustalenie lokalizacji inwestycji celu
publicznego
obręb: Korbielewko-Wiejsce
gmina: Skwierzyna
skala 1:1000

OZNACZENIA GRAFICZNE
— GRANICE TERENU OBJĘTEGO WNIOSEM
— LINIE ROZGRANICZAJĄCE TEREN INWESTYCJI

Zup. Plan
Kilkostronny
Gospodarki
i Zagospodarowania
Lokality
H. W.

BURMISTRZ SKWIERZYNY

Znak spr:GN. 6630.29.2016.ZB

PROTOKÓŁ
z posiedzenia narady koordynacyjnej
uzgadniania sytuowania projektowanej sieci uzbrojenia terenu

narada bezpośrednia

(określenie sposobu przeprowadzenia narady)

Na podstawie art.7d pkt 2 oraz art. 28b ustawy z dnia 17 maja 1989 r. – Prawo geodezyjne i kartograficzne (Dz.U. z 2010 r. Nr 193 poz.1287, z późn. zm.),
w dniu 2016-05-10 w Starostwie Powiatowym w Międzyrzeczu odbyła się narada koordynacyjna.

Naradzie przewodniczył:

ZYGFRYD KOWALEWSKI
(imię i nazwisko przewodniczącego narady)

geodeta powiatowy
(stanowisko służbowe)

na podstawie upoważnienia nr 41/2014 wydanego przez Starostę Międzyrzeckiego.

I.

Opis przedmiotu narady :

Rodzaj projektowanej sieci uzbrojenia terenu : sieć wodociągowa

Położenie : Krobielewko dz: 111/4, 120, 99, 232. Wiejce dz: 63, 66/5, 64, 62, 5/5, 14/1.

Imię i nazwisko oraz inne dane określające wnioskodawcę :

Zakład Wodociągów i Kanalizacji Sp. z o.o.

66-440 Skwierzyna
Chrobrego 5

Data złożenia wniosku : 2016-04-18

Znak sprawy :

Stwierdzam zgodność
z oryginałem.

Z up. STAROSTY
Zdzisław Brzozowski
INSPEKTOR

Z up. STAROSTY
inż. Zygfryd Kowalewski
NACZELNIK WYDZIAŁU
GEODEZJI I GOSPODARKI NIERUCHOMOŚCIAMI

II.

Uczestnicy narady koordynacyjnej:

(imię i nazwisko uczestników narady, oznaczenie reprezentowanych podmiotów lub informacja o przyczynach uczestnictwa w naradzie)

1.
(wnioskodawca)
2. Urząd Miejski w Skwierzynie Referat Inwestycji i Ochrony Środowiska – Karol Brama
e-mail: k.brama@skwierzyna.pl
Urząd Miejski w Skwierzynie Referat Inwestycji i Ochrony Środowiska – **Zbigniew Moraczyński**
e-mail: budownictwo@skwierzyna.pl
3. ENEA Operator Sp. z o.o. Rejon Dystrybucji Międzychód – **Artur Zaborski**
ENEA Operator Sp. z o.o. Rejon Dystrybucji Międzychód - **Tomasz Kaźmierczak**
ENEA Operator Sp. z o.o. Rejon Dystrybucji Międzychód - **Aleksander Grzela**
e-mail: sekretariat.miedzychod@enea.pl *Cezary Stachowiak*
4. Hawe Telekom Sp. z o.o. Poznań e-mail: marcin.konieczny@hawetelekom.pl
5. Telekomunikacja Polska SA. Pion Techniczny Zielona Góra - Wiesława Hańdziuk
e-mail: wieslawa.handziuk@telekomunikacja.pl
6. Zarząd Dróg Wojewódzkich w Zielonej Górze, R D W Kłodawa -Zofia Kaider
Zarząd Dróg Wojewódzkich w Zielonej Górze, R D W Kłodawa - Artur Pacześny
e-mail: a.paczesny@zdw.zgora.pl
7. G D D K i A Oddz. w Zielonej Górze - **Renata Frankowska-Płaczek**
e-mail: sekretariat@zielona-gora.gddkia.gov.pl
8. Rejon Dystrybucji Gazu Choszczno – Drezdenko – **Zbigniew Głębocki**
e-mail: zbigniew.glebocki@poznan.psgaz.pl
Rejon Dystrybucji Gazu Choszczno – Drezdenko – **Maciej Głębocki**
e-mail: maciej.glebocki@poznan.psgaz.pl
9. Zarząd Dróg Powiatowych w Międzyrzeczu - Renata Cytrycka-Pawłowska
e-mail: zdprpawlowska@wp.pl
Zarząd Dróg Powiatowych w Międzyrzeczu - Wiesław Melcer
e-mail: wmelcerzdp@interia.pl
10. Zakład Wodociągów i Kanalizacji Sp. o.o. w Skwierzynie – Mirosław Galik
Zakład Wodociągów i Kanalizacji Sp. o.o. w Skwierzynie – ~~Tadeusz Filipok~~ *Wiesław Wila*
e-mail: zwik.sekretariat@skwierzyna.pl
11. Jednostka Wojskowa Nr. 2823 – st. chor. **Grzegorz Więckowski** e-mail: g.wieckowski@wp.mil.pl
Jednostka Wojskowa Nr. 2823 – mł. chor. **Marek Antczak** e-mail: marek.antczak@wp.mil.pl
12. PKP S.A. Oddział Gospodarowania Nieruchomościami w Poznaniu –**Mirosława Kurowska**
e-mail: narady_nrgorzowlkp@pkip.pl

Zup. STAROSTY
inż. Zygfryd Kowalewski
NACZELNIK WYDZIAŁU
GEODEZJI I GOSPODARKI NIERUCHOMOŚCIAMI

III.

Stanowiska uczestników narady koordynacyjnej / uwagi i zalecenia dotyczące zgłoszonego wniosku:

brak

2/ bez uwag

PODINSPEKTOR

Karol Brama

6/ Uzasadnia się zgodnie z decyzją ZUP (6.10.5.14/16 z dnia 05.01.2016

Z-CA. K.I.E.B.O.W.N.I.K.A.
REJONU DRÓG WOJEWÓDZKICH

Artur Pacześny

3. Proces podłącz kabli energetycznych
pośredniczącym

ENEA Operator Sp. z o.o.
Rajon Dystrybucji, Międzychódz
Dział Rozwoju i Inwestycji
Kierownik

Cezary Stachowiak

KIEROWNIK DZIAŁU
PRODUKCJI WODY I EKSPLOATACJI
SIĘCI WODOCIAGOWEJ

Wiesław Wilk

IV.

W naradzie koordynacyjnej, mimo powiadomienia nie stawili się:

(oznaczenie podmiotów wezwanych na naradę, które mimo powiadomienia nie stawili się)

Nie stawili się – lp. : 5

Zup. STAROSTY

inż. Zygfryd Kowalewski

NACZELNIK WYDZIAŁU
GEODEZJI I GOSPODARKI NIERUCHOMOŚCIAMI

V.

Podpisy uczestników narady koordynacyjnej

(imię, nazwisko uczestnika narady i podpis)

1.....

2.....

PODINSPEKTOR
Karol Dąbka
Enea Operator Sp. z o.o.
Rejon Dystrybucji Miedzichód
Dział Rozwoju i Inwestycji
Kierownik

URZĄD MIEJSKI
66-440 Skwierzyna
ul. Rynek 1
tel. 095 721 65 45, fax 095 721 65 89
Enea Operator Sp. z o.o.
66-479 Poznań, ul. Strzeszyńska 58
Adres do korespondencji:
Rejon Dystrybucji Miedzichód
64-400 Miedzichód, ul. Chrobrego 11
tel. 0 95 748 94 00, fax 0 95 748 32 73
REGON: 300455398, NIP: 782-23-77-160

3..... Cezary Stachowiak

4.....

5.....

6.....

Z-CA KIEROWNIKA
REJONU DRÓG WOJEWÓDZKICH
Artur Pączek

7.....

8.....

9.....

10.....

KIEROWNIK DZIAŁU
PRODUKCJI WODY I EKSPLOATACJI
SIŁKI WODOCIĄGOWEJ
Wiesław Wilk

ZAKŁAD WODOCIĄGÓW
I KANALIZACJI Sp. z o.o.
ul. Chrobrego 5 66-440 Skwierzyna
tel. 095 721 65 45
NIP 590-18-63-410

11.....

12.....

Zap. STAROSTY
inż. Zygfryd Kowalewski
NACZELNIK WYDZIAŁU
GEODEZJI I GOSPODARKI NIERUCHOMOŚCIAMI

DECYZJA

Na podstawie art. 39 ust. 3 i 3a ustawy z dnia 21 marca 1985 r. o drogach publicznych (Dz. U. z 2013 r. poz. 260) oraz art. 104 Kodeksu postępowania administracyjnego z dnia 14 czerwca 1960 r. (Dz. U. z 2013r. poz. 267) po rozpatrzeniu wniosku z dnia 10.05.2016 r. (data wpływu do tut. Urzędu 16.05.2016 r.) **Przedsiębiorstwo Wielobranżowe „MEDIUM” Jan Moczulski, ul. Zuchów 37, 66-400 Gorzów Wlkp.** działającego w imieniu Inwestora **Zakład Wodociągów i Kanalizacji Sp. z o. o. , ul. Chrobrego 5, 66-440 Skwierzyna**

zezwala się Inwestorowi

1. **Na lokalizację** w pasie drogowym urządzeń nie związanych z potrzebami zarządzania drogami lub potrzebami ruchu drogowego, tj.:
 - a) Sieci wodociągowej rozdzielczej na działkach nr ewid. **120 stanowiącej pas drogowy (droga gminna), w obrębie Krobielewko, gmina Skwierzyna, nr ewid. 5/5, 62, 64, 66/5, 14/1 stanowiących pas drogowy (droga gminna), w obrębie Wiejce, gmina Skwierzyna** Niniejsza decyzja jest jednocześnie zgodą zarządcy drogi na czasowe dysponowanie terenem ww. działki do chwili uzyskania zezwolenia na zajęcie pasa drogowego. Wyrażenie zgody na dysponowanie terenem części tej działki nie zwalnia Inwestora z obowiązku uzyskania zezwolenia na zajęcie pasa drogowego wymienionych działek przed rozpoczęciem robót zgodnie z art. 40 ust. 1 i ust. 2 ustawy z dnia 21 marca 1985 r. o drogach publicznych (Dz. U. z 2013 r. poz. 260).
2. **Lokalizacja urządzeń jest możliwa przy zachowaniu następujących warunków:**
 - 1) Przejścia poprzeczne pod drogami gminnymi należy wykonać metodą bezwykopową
 - 2) W przypadku wystąpienia utrudnień w ruchu pojazdów lub pieszych Inwestor zobowiązany jest do przedłożenia projektu organizacji ruchu.
 - 3) Koszty związane z przywróceniem do stanu pierwotnego pasa drogowego ponosi Inwestor.
3. **Zobowiązuje się Inwestora/Wnioskodawcę przed przystąpieniem do prowadzenia robót w pasie drogowym do:**
 - 1) uzyskania pozwolenia na budowę lub zgłoszenia budowy albo wykonywania robót budowlanych
 - 2) uzyskania zezwolenia zarządcy drogi na zajęcie pasa drogowego celem prowadzenia robót oraz na umieszczenie w nim urządzeń

UZASADNIENIE

Przedsiębiorstwo Wielobranżowe „MEDIUM” Jan Moczulski, ul. Zuchów 37, 66-400 Gorzów Wlkp. działając w imieniu Inwestora Zakład Wodociągów i Kanalizacji Sp. z o. o. , ul. Chrobrego 5, 66-440 Skwierzyna zwrócił się z wnioskiem z dnia 10.05.2016 r. (data wpływu do tut. Urzędu 16.05.2016 r.) o wydanie zezwolenia na lokalizowanie na działkach nr ewid. 120 stanowiącej pas drogowy (droga gminna), w obrębie Krobielewko, gmina Skwierzyna, nr ewid. 5/5, 62, 64, 66/5, 14/1 stanowiących pas drogowy (droga gminna), w obrębie Wiejce, gmina Skwierzyna sieci wodociągowej rozdzielczej.

Po rozpatrzeniu wniosku na podstawie art. 39 ust. 3 ustawy o drogach publicznych zezwalam na lokalizowanie na działkach nr ewid. 120 stanowiącej pas drogowy (droga gminna), w obrębie Krobielewko, gmina Skwierzyna, nr ewid. 5/5, 62, 64, 66/5, 14/1 stanowiących pas drogowy (droga gminna), w obrębie Wiejce, gmina Skwierzyna sieci wodociągowej rozdzielczej zgodnie z warunkami oraz załączonym planem sytuacyjnym.

POUCZENIE

Od niniejszej decyzji służy stronom odwołanie do Samorządowego Kolegium Odwoławczego w Gorzowie Wlkp. Odwołanie wnosi się za pośrednictwem Burmistrza Skwierzyny w terminie 14 dni od otrzymania decyzji.

z up. Burmistrza
Kierownik Referatu Inwestycji,
Drogownictwa i Melioracji

Zbigniew Moraczyński

Otrzymują:

1. Przedsiębiorstwo Wielobranżowe „MEDIUM” Jan Moczulski, ul. Zuchów 37, 66-400 Gorzów Wlkp. – pełnomocnik Inwestora
2. a/a

Gorzów Wlkp. 10 czerwiec 2016

mgr inż. Jan Moczulski
LUKG/0004/PWOS/04

OŚWIADCZENIE

Zgodnie z ustaleniami wynikającymi z Dz. U. nr 207 poz.2016 z późniejszymi zmianami oraz art.20 ust.4 Prawa Budowlanego oświadczam że:

Projekt budowlany :

BUDOWA SIECI WODOCIĄGOWEJ ROZDZIELCZEJ Z
PRZYŁĄCZAMI OD SUW KROBIELEWKO DO MIEJSCOWOŚCI WIEJCE
DZ.NR 111/4,120 OBĘB 6 KROBIELEWKO
DZ.NR 66/5,64,62,5/5,14/1 OBĘB 7 WIEJCE

Wykonano zgodnie z obowiązującymi przepisami oraz zasadami wiedzy technicznej .

PROJEKTANT



Zaświadczenie

o numerze weryfikacyjnym:

LBS-QC4-UBT-HQ4 *

Pan Jan Moczulski o numerze ewidencyjnym LBS/IS/2298/01
adres zamieszkania ul. Zuchów 37, 66-400 Gorzów Wlkp.
jest członkiem Lubuskiej Okręgowej Izby Inżynierów Budownictwa i posiada wymagane
ubezpieczenie od odpowiedzialności cywilnej.
Niniejsze zaświadczenie jest ważne od 2016-01-01 do 2016-12-31.

Zaświadczenie zostało wygenerowane elektronicznie i opatrzone bezpiecznym podpisem elektronicznym
weryfikowanym przy pomocy ważnego kwalifikowanego certyfikatu w dniu 2015-12-16 roku przez:

Andrzej Cegielnik, Przewodniczący Rady Lubuskiej Okręgowej Izby Inżynierów Budownictwa.

(Zgodnie art. 5 ust 2 ustawy z dnia 18 września 2001 r. o podpisie elektronicznym (Dz. U. 2001 Nr 130 poz. 1450) dane w postaci elektronicznej opatrzone bezpiecznym podpisem elektronicznym weryfikowanym przy pomocy ważnego kwalifikowanego certyfikatu są równoważne pod względem skutków prawnych dokumentom opatrzonym podpisami własnoręcznymi.)

* Weryfikację poprawności danych w niniejszym zaświadczeniu można sprawdzić za pomocą numeru weryfikacyjnego zaświadczenia na stronie Polskiej Izby Inżynierów Budownictwa www.piib.org.pl lub kontaktując się z biurem właściwej Okręgowej Izby Inżynierów Budownictwa.

Gorzów Wlkp. dnia 03.06.2004 r.

sygn. akt. LUKG-OKK/ UPR/ 7131 / D-4 / 2004

DECYZJA

Na podstawie art. 24 ust. 1 pkt. 2 ustawy z dnia 15 grudnia 2000 r. o samorządach zawodowych architektów, inżynierów budownictwa oraz urbanistów (*Dz. U. z 2001 r. nr 5 poz. 42 z późn. zm.*) i art. 12 ust. 3, art. 13 ust. 1 pkt. 1 i 2, art. 14 ust. 1 pkt. 4 ustawy z dnia 7 lipca 1994 r. Prawo budowlane (*tekst jednolity: Dz. U. z 2003 r. nr 207 poz. 2016 z późn. zm.*) oraz § 9 ust. 1 rozporządzenia Ministra Gospodarki Przestrzennej i Budownictwa z dnia 30 grudnia 1994 r. w sprawie samodzielnych funkcji technicznych w budownictwie (*Dz. U. z 1995 r. nr 8 poz. 38 z późn. zm.*) oraz art. 104 Kodeksu postępowania administracyjnego (*Dz. U. z 2000 r. Nr 98, poz. 1071 z późn. zm.*)

Okręgowa Komisja Kwalifikacyjna nadaje

Panu Janowi Moczulskiemu

magistrowi inżynierowi
urodzonemu dnia 14.04.1960r. w Chmielówce Starej

UPRAWNIENIA BUDOWLANE

Nr ewidencyjny LUKG / 0004/ PWOS / 04

**do projektowania i kierowania robotami budowlanymi bez ograniczeń
w specjalności instalacyjnej w zakresie sieci, instalacji i urządzeń cieplnych,
wentylacyjnych, gazowych, wodociągowych i kanalizacyjnych**
Szczegółowy zakres uprawnień określony jest na odwrocie niniejszej decyzji.

UZASADNIENIE

Okręgowa Komisja Kwalifikacyjna Lubuskiej Okręgowej Izby Inżynierów Budownictwa w Gorzowie Wlkp. na podstawie protokołów z postępowania kwalifikacyjnego oraz z przeprowadzonego egzaminu, uchwałą nr 1 z dnia 03.06.2004 r., stwierdziła, że Pan Jan Moczulski posiada wymagane prawem wykształcenie i praktykę zawodową konieczną do uzyskania uprawnień budowlanych w w/w specjalności i uzyskał pozytywny wynik egzaminu na uprawnienia budowlane.

Pouczenie

Od niniejszej decyzji służy odwołanie do Krajowej Komisji Kwalifikacyjnej Polskiej Izby Inżynierów Budownictwa w Warszawie za pośrednictwem Lubuskiej Okręgowej Izby Inżynierów Budownictwa w Gorzowie Wlkp. w terminie czternastu dni od dnia jej doręczenia.

Skład orzekający Okręgowej Komisji Kwalifikacyjnej

Antoni Przybylski

Józef Krzyżanowski

Krzysztof Biliński

PRZEWODNICZĄCY
Marek Puchalski
LUBUSKIEJ OKRĘGOWEJ KOMISJI
KWALIFIKACYJNEJ w Gorzowie Wlkp.

mgr inż. Marek Puchalski

Otrzymują:

1. Pan Jan Moczulski, ul. Zuchów 37 ; 66-400 Gorzów Wlkp.
2. Okręgowa Rada Izby
3. Główny Inspektor Nadzoru Budowlanego, ul. Krucza 38/42 ; 00-926 Warszawa
4. a/a

Albin Poleszczuk
sprawdzający

OŚWIADCZENIE


Zgodnie z ustaleniami wynikającymi z Dz. U. nr 207 poz.2016 z późniejszymi zmianami oraz art.20 ust.4 Prawa Budowlanego oświadczam że:

Projekt budowlany :

BUDOWA SIECI WODOCIĄGOWEJ ROZDZIELCZEJ Z
PRZYŁĄCZAMI OD SUW KROBIELEWKO DO MIEJSCOWOŚCI WIEJCE
DZ.NR 111/4,120, OBĘB 6 KROBIELEWKO
DZ.NR 66/5,64,62,5/5,14/1 OBĘB 7 WIEJCE

Wykonano zgodnie z obowiązującymi przepisami oraz zasadami wiedzy technicznej .

sprawdzający

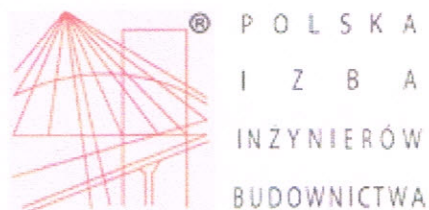

Zaświadczenie

o numerze weryfikacyjnym:

LBS-DIL-I53-VC4 *

Pan Albin Poleszczuk o numerze ewidencyjnym LBS/IS/2362/01

adres zamieszkania ul. Władysława IV 6, 66-400 Gorzów Wlkp.

jest członkiem Lubuskiej Okręgowej Izby Inżynierów Budownictwa i posiada wymagane ubezpieczenie od odpowiedzialności cywilnej.

Niniejsze zaświadczenie jest ważne od 2016-01-01 do 2016-12-31.

Zaświadczenie zostało wygenerowane elektronicznie i opatrzone bezpiecznym podpisem elektronicznym weryfikowanym przy pomocy ważnego kwalifikowanego certyfikatu w dniu 2015-12-30 roku przez:

Andrzej Cegielnik, Przewodniczący Rady Lubuskiej Okręgowej Izby Inżynierów Budownictwa.

(Zgodnie art. 5 ust 2 ustawy z dnia 18 września 2001 r. o podpisie elektronicznym (Dz. U. 2001 Nr 130 poz. 1450) dane w postaci elektronicznej opatrzone bezpiecznym podpisem elektronicznym weryfikowanym przy pomocy ważnego kwalifikowanego certyfikatu są równoważne pod względem skutków prawnych dokumentom opatrzonym podpisami własnoręcznymi.)

* Weryfikację poprawności danych w niniejszym zaświadczeniu można sprawdzić za pomocą numeru weryfikacyjnego zaświadczenia na stronie Polskiej Izby Inżynierów Budownictwa www.piib.org.pl lub kontaktując się z biurem właściwej Okręgowej Izby Inżynierów Budownictwa.

Gorzów Wlkp. dnia 19.06. 19 86 r.

Nr 59/86/GW

**DECYZJA O STWIERDZENIU PRZYGOTOWANIA ZAWODOWEGO
do pełnienia samodzielnych funkcji technicznych w budownictwie**

Na podstawie § 4 ust.2, § 7, § 5 ust.1 i § 13 ust. 1 pkt. 4 lit. a, c

rozporządzenie Ministra Gospodarki Terenowej i Ochrony Środowiska z dnia 20 lutego 1975 r.
w sprawie samodzielnych funkcji technicznych w budownictwie (Dz. U. Nr 8, poz. 46) stwierdza
się, że: Obywatel(ka) ALBIN POLESZCZUK

(Imię i nazwisko)

inżynier inżynierii środowiska

(tytuł naukowy — zawodowy)

urodzony(ą) dnia 30 lipca 19 46 r. w Przyborowie

posiada przygotowanie zawodowe upoważniające do wykonywania samodzielnych funkcji
projektanta oraz kierownika budowy i robót

(rodzaj funkcji)

w specjalności instalacyjno-inżynieryjnej

(rodzaj specjalności techniczno-budowlanej)

w zakresie sieci sanitarnych i ochrony środowiska

(specjalizacja zawodowa)

obywatel(ka) ALBIN POLESZCZUK jest upoważniony(a) do

(imię i nazwisko)

- sporządzania projektów sieci wodociągowych, kanalizacyjnych i ciepłych uzbrojenia terenu,
- sporządzania projektów instalacji i urządzeń służących do ochrony przed zanieczyszczeniem wód, gleby i powietrza atmosferycznego łącznie ze związanymi z nimi konstrukcjami wsporczymi,
- kierowania, nadzorowania i kontrolowania budowy i robót, kierowania i kontrolowania wytwarzania konstrukcyjnych elementów sieci i instalacji oraz oceniania i badania stanu technicznego w zakresie sieci wodociągowych, kanalizacyjnych i ciepłych uzbrojenia terenu oraz instalacji i urządzeń służących do ochrony przed zanieczyszczeniem wód, gleby i powietrza atmosferycznego, łącznie ze związanymi z nimi konstrukcjami wsporczymi.



Główny Archiwista Wojewódzki
Dyrektor Biura

(podpis i pieczęć)
mgr inż. arch. Jerzy Kaszyca