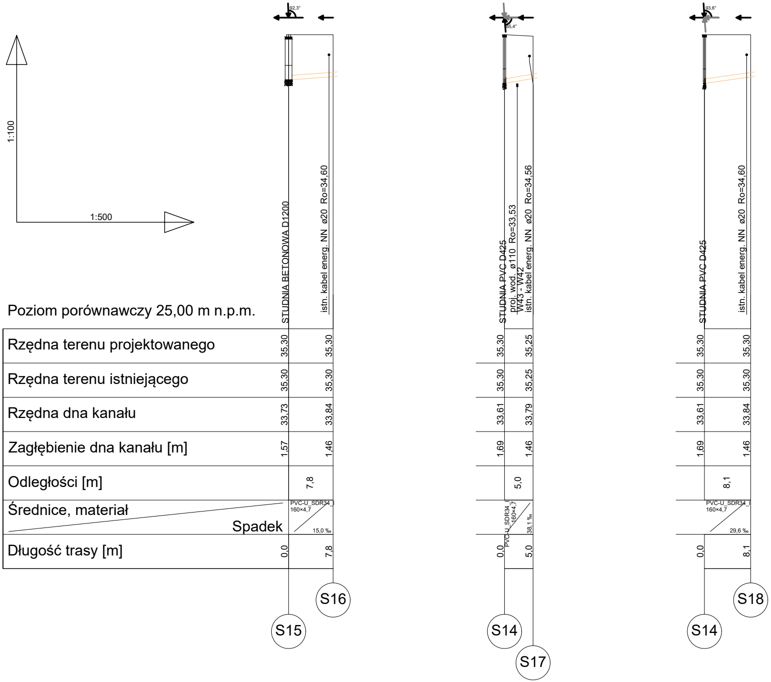
1:100
1:500
92,3°
85,4°
93,6°
STUDNIA BETONOWA D1200
istn. kabel energ. NN ø20 Ro=34,60
STUDNIA PVC D425
proj. wod. ø110 Ro=33,53
W43 - W42
istn. kabel energ. NN ø20 Ro=34,56
STUDNIA PVC D425
istn. kabel energ. NN ø20 Ro=34,60
S15
S16
S14
S17
S14
S18

Poziom porównawczy 25,00 m n.p.m.

	S15	S16	S14	S17	S14	S18
Rzędna terenu projektowanego	35,30	35,30	35,30	35,25	35,30	35,30
Rzędna terenu istniejącego	35,30	35,30	35,30	35,25	35,30	35,30
Rzędna dna kanału	33,73	33,84	33,61	33,79	33,61	33,84
Zagłębienie dna kanału [m]	1,57	1,46	1,69	1,46	1,69	1,46
Odległości [m]	7,8		5,0		8,1	
Średnice, materiał / Spadek	PVC-U_SDR34_I 160×4,7 / 15,0 ‰		PVC-U_SDR34_I 160×4,7 / 38,1 ‰		PVC-U_SDR34_I 160×4,7 / 29,6 ‰	
Długość trasy [m]	0,0	7,8	0,0	5,0	0,0	8,1

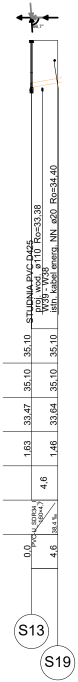
86,7°
STUDNIA PVC D425
proj. wod. ø110 Ro=33,38
W39 - W38
istn. kabel energ. NN ø20 Ro=34,40
35,10
35,10
35,10
35,10
33,47
33,64
1,63
1,46
4,6
PVC-U_SDR34_I 160×4,7
38,4 ‰
0,0
4,6
S13
S19

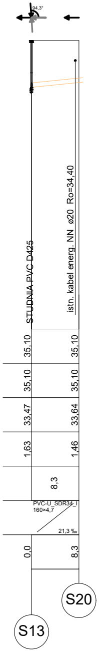
94,3°
STUDNIA PVC D425
istn. kabel energ. NN ø20 Ro=34,40
35,10
35,10
35,10
35,10
33,47
33,64
1,63
1,46
8,3
PVC-U_SDR34_I 160×4,7
21,3 ‰
0,0
8,3
S13
S20

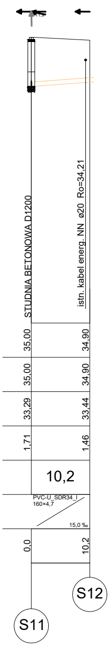
11,5°
STUDNIA BETONOWA D1200
istn. kabel energ. NN ø20 Ro=34,21
35,00
34,90
35,00
34,90
33,29
33,44
1,71
1,46
10,2
PVC-U_SDR34_I 160×4,7
15,0 ‰
0,0
10,2
S11
S12

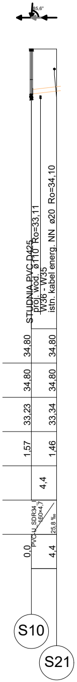
85,6°
STUDNIA PVC D425
proj. wod. ø110 Ro=33,11
W36 - W35
istn. kabel energ. NN ø20 Ro=34,10
34,80
34,80
34,80
34,80
33,23
33,34
1,57
1,46
4,4
PVC-U_SDR34_I 160×4,7
25,8 ‰
0,0
4,4
S10
S21

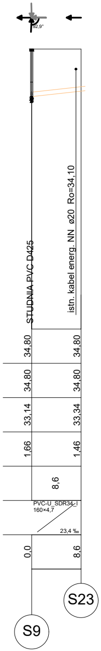
92,9°
STUDNIA PVC D425
istn. kabel energ. NN ø20 Ro=34,10
34,80
34,80
34,80
34,80
33,14
33,34
1,66
1,46
8,6
PVC-U_SDR34_I 160×4,7
23,4 ‰
0,0
8,6
S9
S23

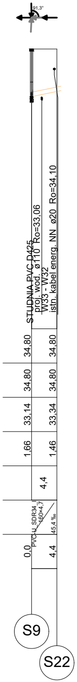
91,3°
STUDNIA PVC D425
proj. wod. ø110 Ro=33,06
W33 - W32
istn. kabel energ. NN ø20 Ro=34,10
34,80
34,80
34,80
34,80
33,14
33,34
1,66
1,46
4,4
PVC-U_SDR34_I 160×4,7
45,4 ‰
0,0
4,4
S9
S22

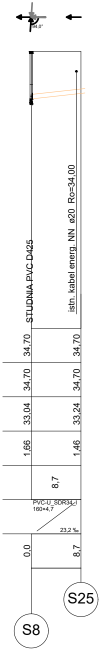
94,0°
STUDNIA PVC D425
istn. kabel energ. NN ø20 Ro=34,00
34,70
34,70
34,70
34,70
33,04
33,24
1,66
1,46
8,7
PVC-U_SDR34_I
160×4,7
23,2 ‰
0,0
8,7
S8
S25

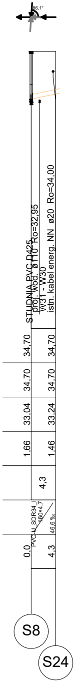
86,1°
STUDNIA PVC D425
proj. wod. ø110 Ro=32,95
W31 - W30
istn. kabel energ. NN ø20 Ro=34,00
34,70
34,70
34,70
34,70
33,04
33,24
1,66
1,46
4,3
PVC-U_SDR34_I
160×4,7
46,6 ‰
0,0
4,3
S8
S24

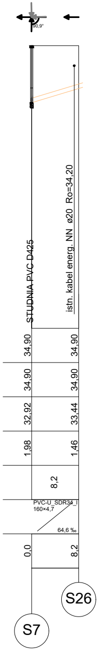
90,9°
STUDNIA PVC D425
istn. kabel energ. NN ø20 Ro=34,20
34,90
34,90
34,90
34,90
32,92
33,44
1,98
1,46
8,2
PVC-U_SDR34_I
160×4,7
64,6 ‰
0,0
8,2
S7
S26

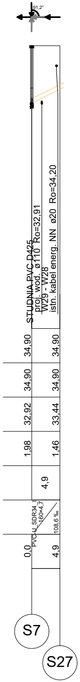
91,2°
STUDNIA PVC D425
proj. wod. ø110 Ro=32,91
W29 - W28
istn. kabel energ. NN ø20 Ro=34,20
34,90
34,90
34,90
34,90
32,92
33,44
1,98
1,46
4,9
PVC-U_SDR34_I
160×4,7
108,6 ‰
0,0
4,9
S7
S27

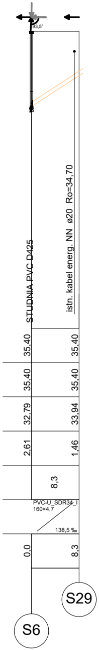
93,5°
STUDNIA PVC D425
istn. kabel energ. NN ø20 Ro=34,70
35,40
35,40
35,40
35,40
32,79
33,94
2,61
1,46
8,3
PVC-U_SDR34_I
160×4,7
138,5 ‰
0,0
8,3
S6
S29

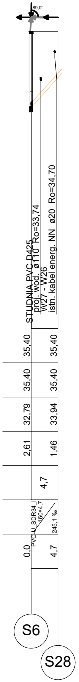
89,0°
STUDNIA PVC D425
proj. wod. ø110 Ro=33,74
W27 - W26
istn. kabel energ. NN ø20 Ro=34,70
35,40
35,40
35,40
35,40
32,79
33,94
2,61
1,46
4,7
PVC-U_SDR34_I
160×4,7
245,1 ‰
0,0
4,7
S6
S28

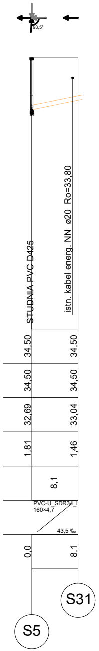
93,5°
STUDNIA PVC D425
istn. kabel energ. NN ø20 Ro=33,80
34,50
34,50
34,50
34,50
32,69
33,04
1,81
1,46
8,1
PVC-U_SDR34_I
160×4,7
43,5 ‰
0,0
8,1
S5
S31

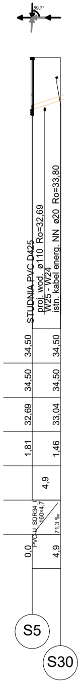
89,7°
STUDNIA PVC D425
proj. wod. ø110 Ro=32,69
W25 - W24
istn. kabel energ. NN ø20 Ro=33,80
34,50
34,50
34,50
34,50
32,69
33,04
1,81
1,46
4,9
PVC-U_SDR34_I
160×4,7
71,3 ‰
0,0
4,9
S5
S30

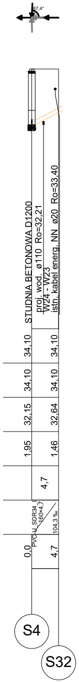
87,4°
STUDNIA BETONOWA D1200
proj. wod. ø110 Ro=32,21
W24 - W23
istn. kabel energ. NN ø20 Ro=33,40
34,10
34,10
34,10
34,10
32,15
32,64
1,95
1,46
4,7
PVC-U_SDR34_I
160×4,7
104,3 ‰
0,0
4,7
S4
S32

"MEDIUM" MOCZULSKI JAN Przedsiębiorstwo Wielobranżowe

66-400 Gorzów Wlkp. ul. Zuchów 37 tel.601-764255, e-mail :medium@moczulski.com.pl

PRAWA AUTORSKIE ZASTRZEŻONE

	imię i nazwisko	nr uprawnień	data	podpis
Kierownik proj :	-			
Projektował :	mgr inż. JAN MOCZULSKI	LUKG/0004/PWOS/04 w spec. sanit.	10 - 08 - 2020	
Opracował :				
Opracował :	-			
Kreślił :	-			
Sprawdził :	mgr inż. PAWEŁ MOCZULSKI	WKP/0388/POOS/18 w spec. instalacyjnej	10 - 08 - 2020	

zamierzenie inwestycyjne :
BUDOWA SIECI ROZDZIELCZEJ WODY I KANALIZACJI
UL.STARODWORSKA, GRZYBOWA, JAGODOWA, WRZOSOWA, POZIOMKOWA
DZ.NR 160, 172/4, 396
OBRĘB 2 , SKWIERZYNA

adres :
SKWIERZYNA
UL.STARODWORSKA, GRZYBOWA, JAGODOWA, WRZOSOWA, POZIOMKOWA

obiekt :
SIEĆ WOD-KAN

projekt nr :	faza :	branża :
-	PB	PB-PS

data i miejsce opracowania :
GORZÓW WLKP.

treść rysunku :
PROFIL PODŁUŻNY PRZYŁACZY KANALIZACJI

skala :
1:500
1:100

rysunek nr :
PS-6a