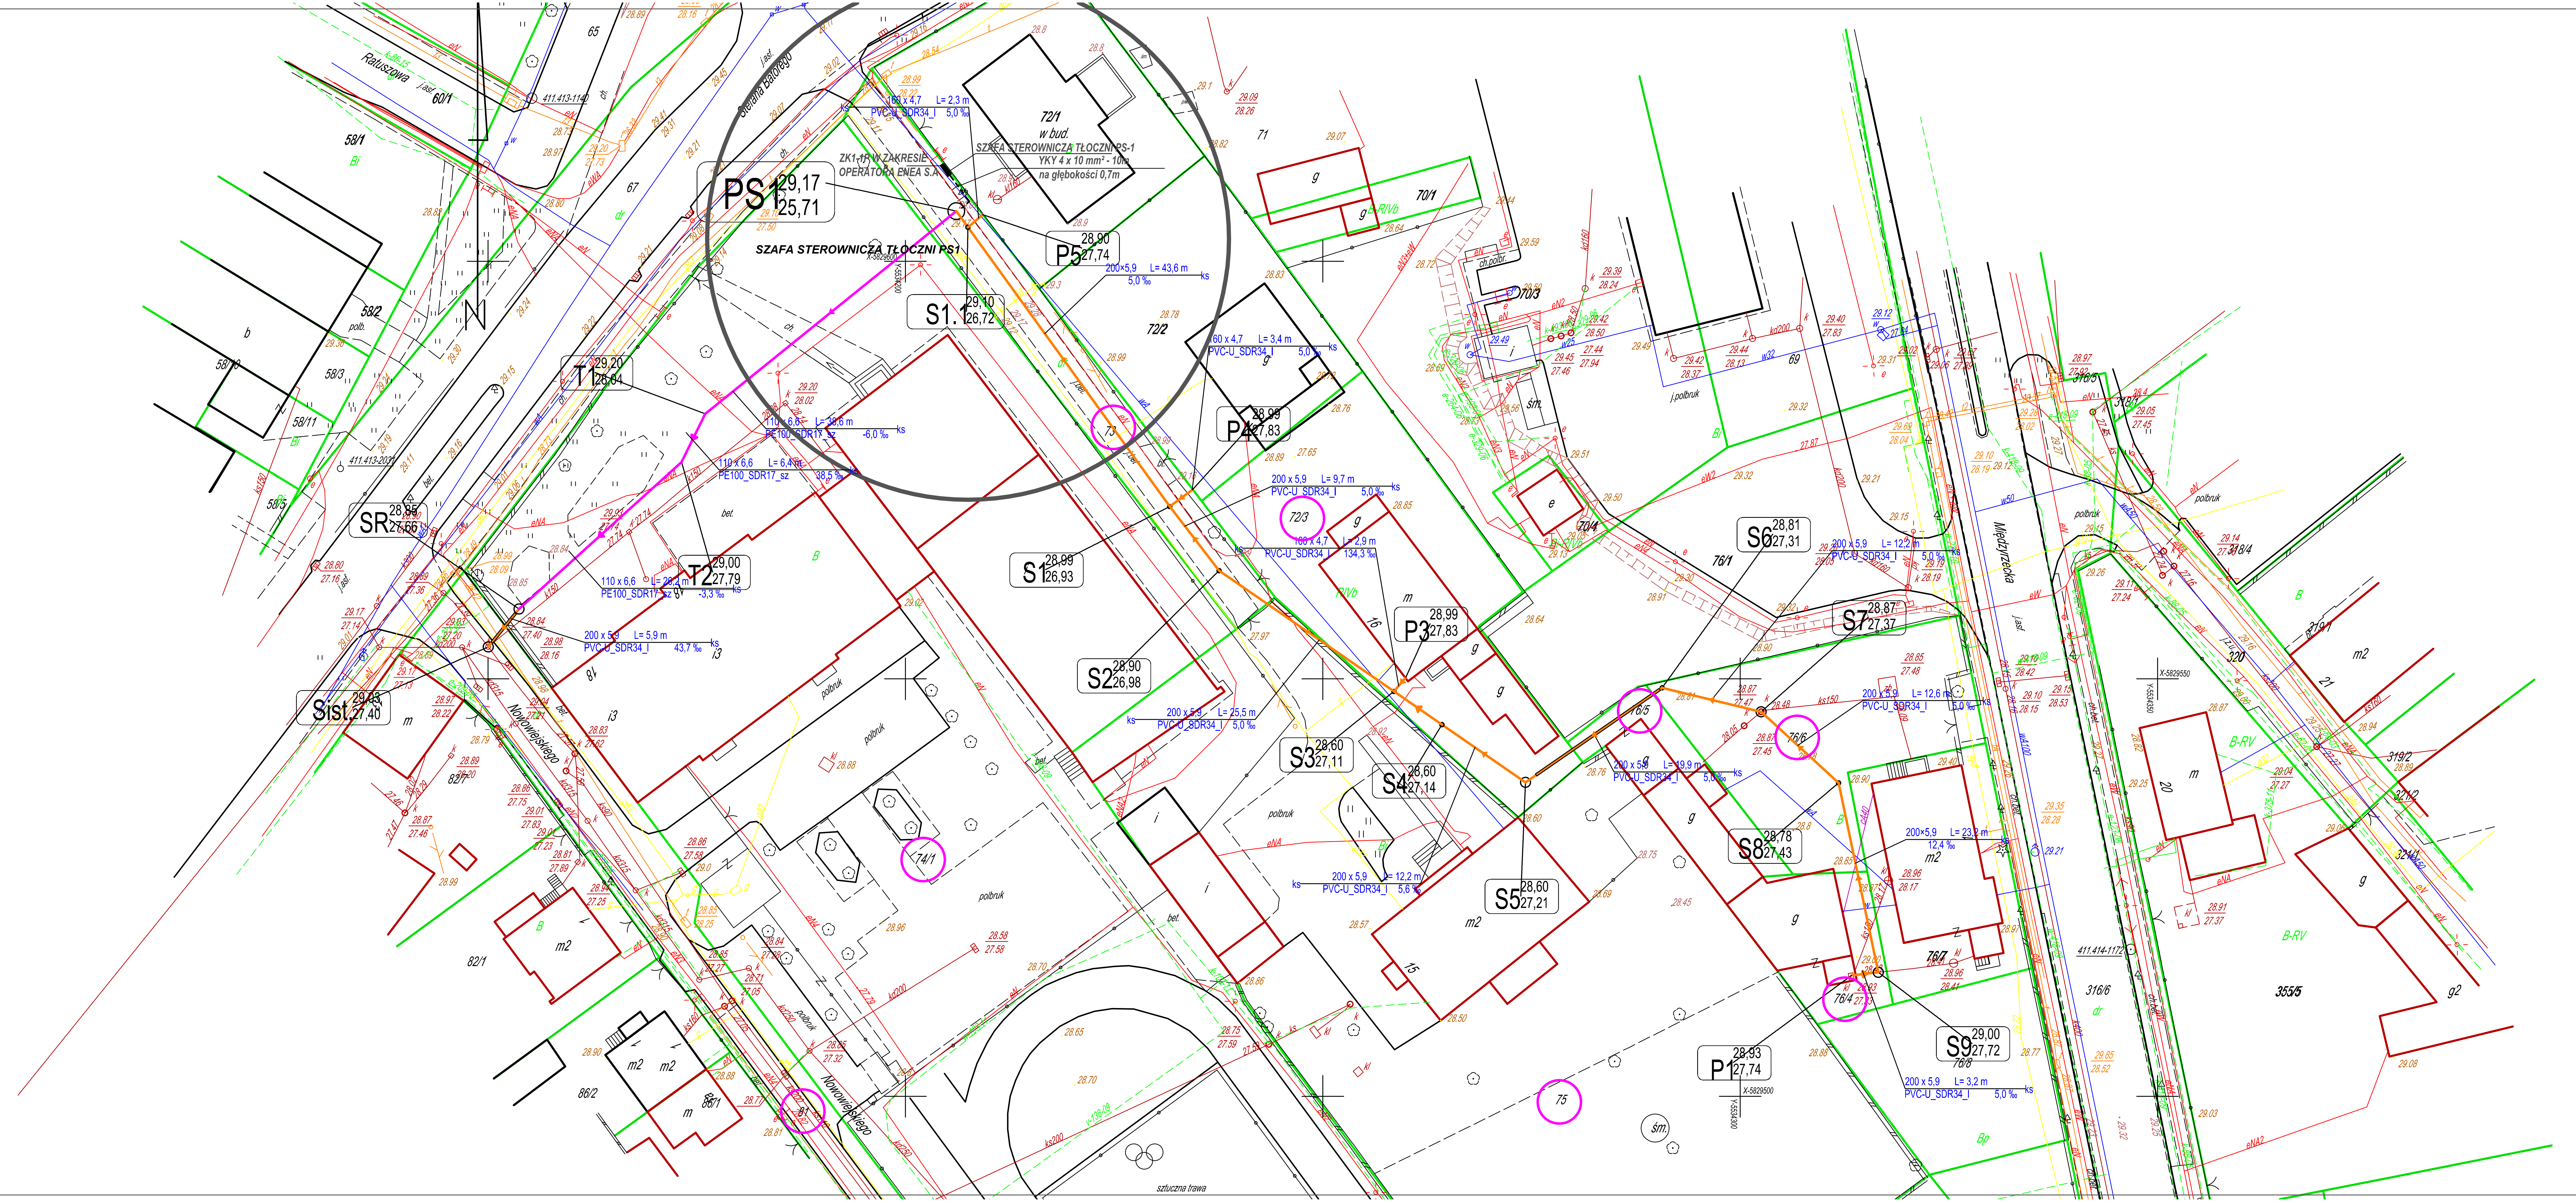
PS1 29,17 25,71
SZAFA STEROWNICZA TŁOCZNI PS1
ZK1-1P W ZAKRESIE OPERATORA ENEA S.A.
SZAFA STEROWNICZA TŁOCZNI PS-1 YKY 4 x 10 mm² - 10m na głębokości 0,7m
72/1 w bud.
160 x 4,7 L= 2,3 m PVC-U_SDR34_I 5,0 ‰
P5 28,90 27,74
200×5,9 L= 43,6 m 5,0 ‰
S1.1 29,10 26,72
T1 29,20 28,04
110 x 6,6 L= 38,6 m PE100_SDR17_sz -6,0 ‰
110 x 6,6 L= 6,4 m PE100_SDR17_sz 38,5 ‰
T2 29,00 27,79
110 x 6,6 L= 26,2 m PE100_SDR17_sz -3,3 ‰
200 x 5,9 L= 5,9 m PVC-U_SDR34_I 43,7 ‰
SR 28,85 27,66
Sist. 29,03 27,40
160 x 4,7 L= 3,4 m PVC-U_SDR34_I 5,0 ‰
P4 28,99 27,83
200 x 5,9 L= 9,7 m PVC-U_SDR34_I 5,0 ‰
160 x 4,7 L= 2,9 m PVC-U_SDR34_I 134,3 ‰
S1 28,99 26,93
S2 28,90 26,98
200 x 5,9 L= 25,5 m PVC-U_SDR34_I 5,0 ‰
P3 28,99 27,83
S3 28,60 27,11
S4 28,60 27,14
200 x 5,9 L= 12,2 m PVC-U_SDR34_I 5,6 ‰
S5 28,60 27,21
S6 28,81 27,31
200 x 5,9 L= 12,2 m PVC-U_SDR34_I 5,0 ‰
S7 28,87 27,37
200 x 5,9 L= 19,9 m PVC-U_SDR34_I 5,0 ‰
200 x 5,9 L= 12,6 m PVC-U_SDR34_I 5,0 ‰
S8 28,78 27,43
200×5,9 L= 23,2 m 12,4 ‰
S9 29,00 27,72
200 x 5,9 L= 3,2 m PVC-U_SDR34_I 5,0 ‰
P1 28,93 27,74
73
72/3
74/1
76/5
76/6
76/4
75
81
72/2
70/1
70/3
70/4
76/1
76/7
76/8
69
71
65
67
60/1
58/1
58/2
58/3
58/10
58/11
58/5
82/1
82/7
86/2
86/1
316/6
355/5
318/4
319/1
319/2
321/2
321/1
320
316/5
318/1
Ratuszowa
Stefana Batorego
Nowowiejskiego
Międzyrzecka
sztuczna trawa
411.413-1140
411.413-2031
411.414-1172
X-5829600 Y-5534200
X-5829500 Y-5534300
X-5829550 Y-5534350

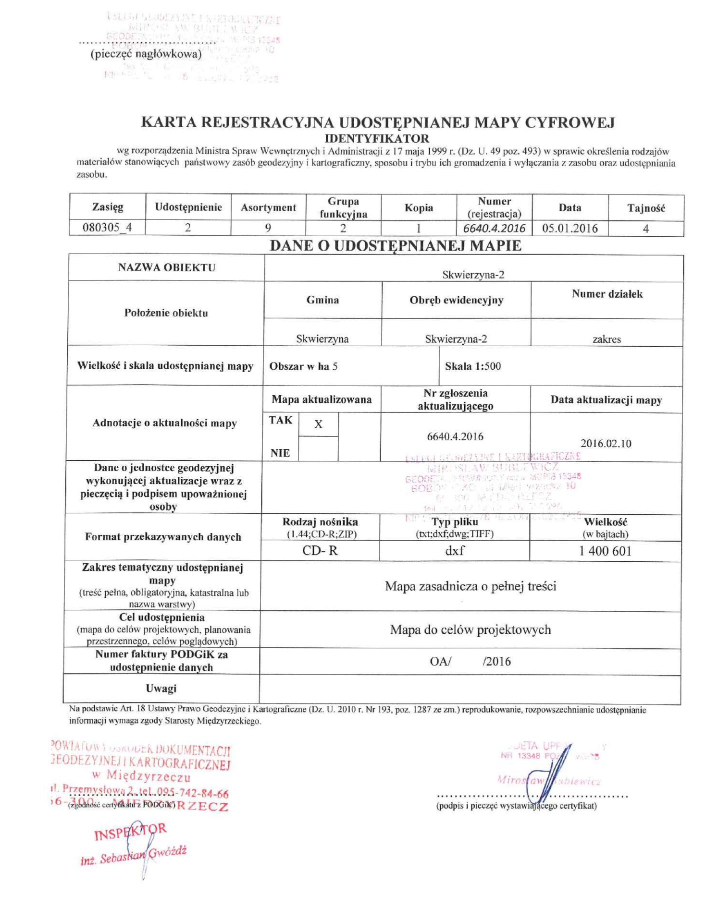

(pieczęć nagłówkowa)

KARTA REJESTRACYJNA UDOSTĘPNIANEJ MAPY CYFROWEJ

IDENTYFIKATOR

wg rozporządzenia Ministra Spraw Wewnętrznych i Administracji z 17 maja 1999 r. (Dz. U. 49 poz. 493) w sprawie określenia rodzajów materiałów stanowiących państwowy zasób geodezyjny i kartograficzny, sposobu i trybu ich gromadzenia i wyłączania z zasobu oraz udostępniania zasobu.

Zasięg	Udostępnienie	Asortyment	Grupa funkcyjna	Kopia	Numer (rejestracja)	Data	Tajność
080305_4	2	9	2	1	*6640.4.2016*	05.01.2016	4

DANE O UDOSTĘPNIANEJ MAPIE

NAZWA OBIEKTU	Skwierzyna-2		
Położenie obiektu	**Gmina**	**Obręb ewidencyjny**	**Numer działek**
	Skwierzyna	Skwierzyna-2	zakres
Wielkość i skala udostępnianej mapy	**Obszar w ha** 5	**Skala 1:500**	
Adnotacje o aktualności mapy	**Mapa aktualizowana**	**Nr zgłoszenia aktualizującego**	**Data aktualizacji mapy**
	TAK X **NIE**	6640.4.2016	2016.02.10
Dane o jednostce geodezyjnej wykonującej aktualizacje wraz z pieczęcią i podpisem upoważnionej osoby			
Format przekazywanych danych	**Rodzaj nośnika** (1.44;CD-R;ZIP)	**Typ pliku** (txt;dxf;dwg;TIFF)	**Wielkość** (w bajtach)
	CD- R	dxf	1 400 601
Zakres tematyczny udostępnianej mapy (treść pełna, obligatoryjna, katastralna lub nazwa warstwy)	Mapa zasadnicza o pełnej treści		
Cel udostępnienia (mapa do celów projektowych, planowania przestrzennego, celów poglądowych)	Mapa do celów projektowych		
Numer faktury PODGiK za udostępnienie danych	OA/ /2016		
Uwagi			

Na podstawie Art. 18 Ustawy Prawo Geodezyjne i Kartograficzne (Dz. U. 2010 r. Nr 193, poz. 1287 ze zm.) reprodukowanie, rozpowszechnianie udostępnianie informacji wymaga zgody Starosty Międzyrzeckiego.

POWIATOWY OŚRODEK DOKUMENTACJI GEODEZYJNEJ I KARTOGRAFICZNEJ
w Międzyrzeczu
ul. Przemysłowa 2, tel. 095-742-84-66
66-300 MIĘDZYRZECZ

(zgodność certyfikatu z PODGiK)

INSPEKTOR
inż. Sebastian Gwóźdź

GEODETA UPRAWNIONY
NR 13348
Mirosław

(podpis i pieczęć wystawiającego certyfikat)

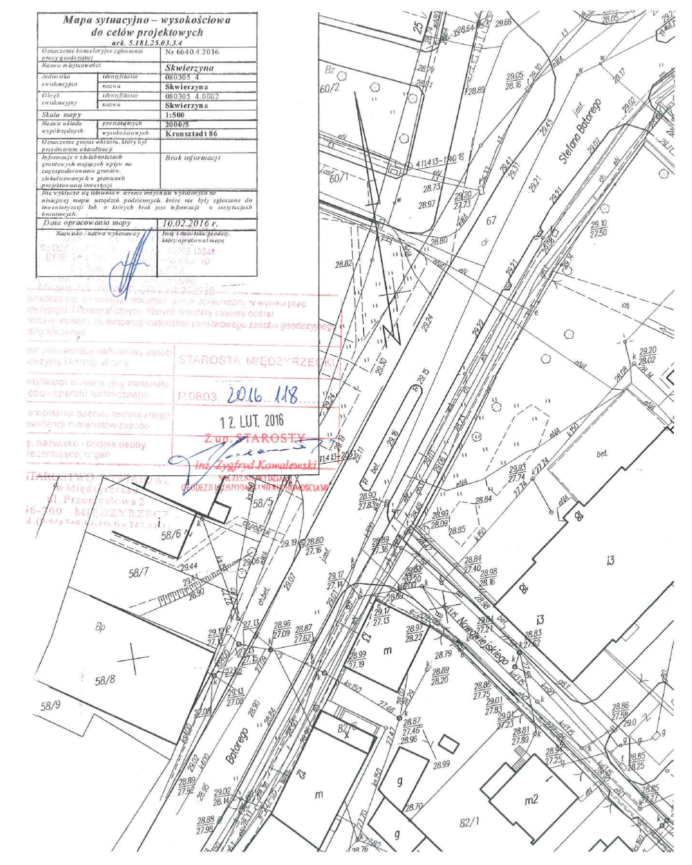

Mapa sytuacyjno – wysokościowa do celów projektowych

ark. 5.181.25.03.3.4

Oznaczenie kancelaryjne zgłoszenia pracy geodezyjnej		Nr 6640.4.2016
Nazwa miejscowości		**Skwierzyna**
Jednostka ewidencyjna	identyfikator	080305_4
	nazwa	**Skwierzyna**
Obręb ewidencyjny	identyfikator	080305_4.0002
	nazwa	**Skwierzyna**
Skala mapy		**1:500**
Nazwa układu współrzędnych	prostokątnych	**2000/5**
	wysokościowych	**Kronsztadt 86**
Oznaczenie granic obszaru, który był przedmiotem aktualizacji		
Informacje o służebnościach gruntowych mających wpływ na zagospodarowanie gruntów, zlokalizowanych w granicach projektowanej inwestycji.		Brak informacji

Nie wyklucza się istnienia w terenie innych nie wykazanych na niniejszej mapie urządzeń podziemnych, które nie były zgłoszone do inwentaryzacji lub, o których brak jest informacji w instytucjach branżowych.

Data opracowania mapy	10.02.2016 r.
Nazwisko / nazwa wykonawcy	Imię i nazwisko geodety, który opracował mapę

STAROSTA MIĘDZYRZECKI

P.0803. 2016.118

12. LUT. 2016

Z up. STAROSTY
inż. Zygfryd Kowalewski
NACZELNIK WYDZIAŁU GEODEZJI I GOSPODARKI NIERUCHOMOŚCIAMI

STAROSTWO POWIATOWE
w Międzyrzeczu
ul. Przemysłowa 2
66-300 MIĘDZYRZECZ

LEGENDA:

- ➜ - SIEĆ KANALIZACYJNA TŁOCZNA PROJEKTOWANA
- ➜ - SIEĆ KANALIZACYJNA GRAWITACYJNA PROJEKTOWANA
- — - GRANICE DZIAŁEK
- ○ nr dz. - OZNACZENIE DZIAŁEK

"MEDIUM" MOCZULSKI JAN Przedsiębiorstwo Wielobranżowe

66-400 Gorzów Wlkp. ul. Zuchów 37 tel.601-764255, e-mail :medium@moczulski.com.pl

PRAWA AUTORSKIE ZASTRZEŻONE

	imię i nazwisko	nr uprawnień	data	podpis
Kierownik proj :	-			
Projektował :	mgr inż. JAN MOCZULSKI	LUKG/0004/PWOS/04 w spec. sanit.	10-03-2016	
Projektował :	inż. GRZEGORZ BYTNIEWSKI	LUKG/0006/PWOE/05 w spec.elektr.	10-03-2016	
Opracował :	-			
Kreślił :	-			
Sprawdził :	mgr inż. ALBIN POLESZCZUK	59/86/GW w spec. instalac-inż.	10-03-2016	

zamierzenie inwestycyjne :
BUDOWA SIECI KANALIZACYJNEJ GRAWITACYJNO-TŁOCZNEJ UL.BATOREGO W SKWIERZYNIE

adres :
DZ.NR 75,76/4,76/6,76/5,72/3,73,74/1,81
-obręb 2 SKWIERZYNA

obiekt :
SIEĆ KANALIZACYJNA

projekt nr :	faza :	branża :	treść rysunku :	skala :	rysunek nr :
-	PB	PB-PS	PROJEKT ZAGOSPODAROWANIA TERENU SIEĆ KAN. GRAW.TŁOCZNA UL.BATOREGO W SKWIERZYNIE	1:500	PS-1

data i miejsce opracowania :
GORZÓW WLKP.