


POMPOWNIĄ ŚCIEKÓW

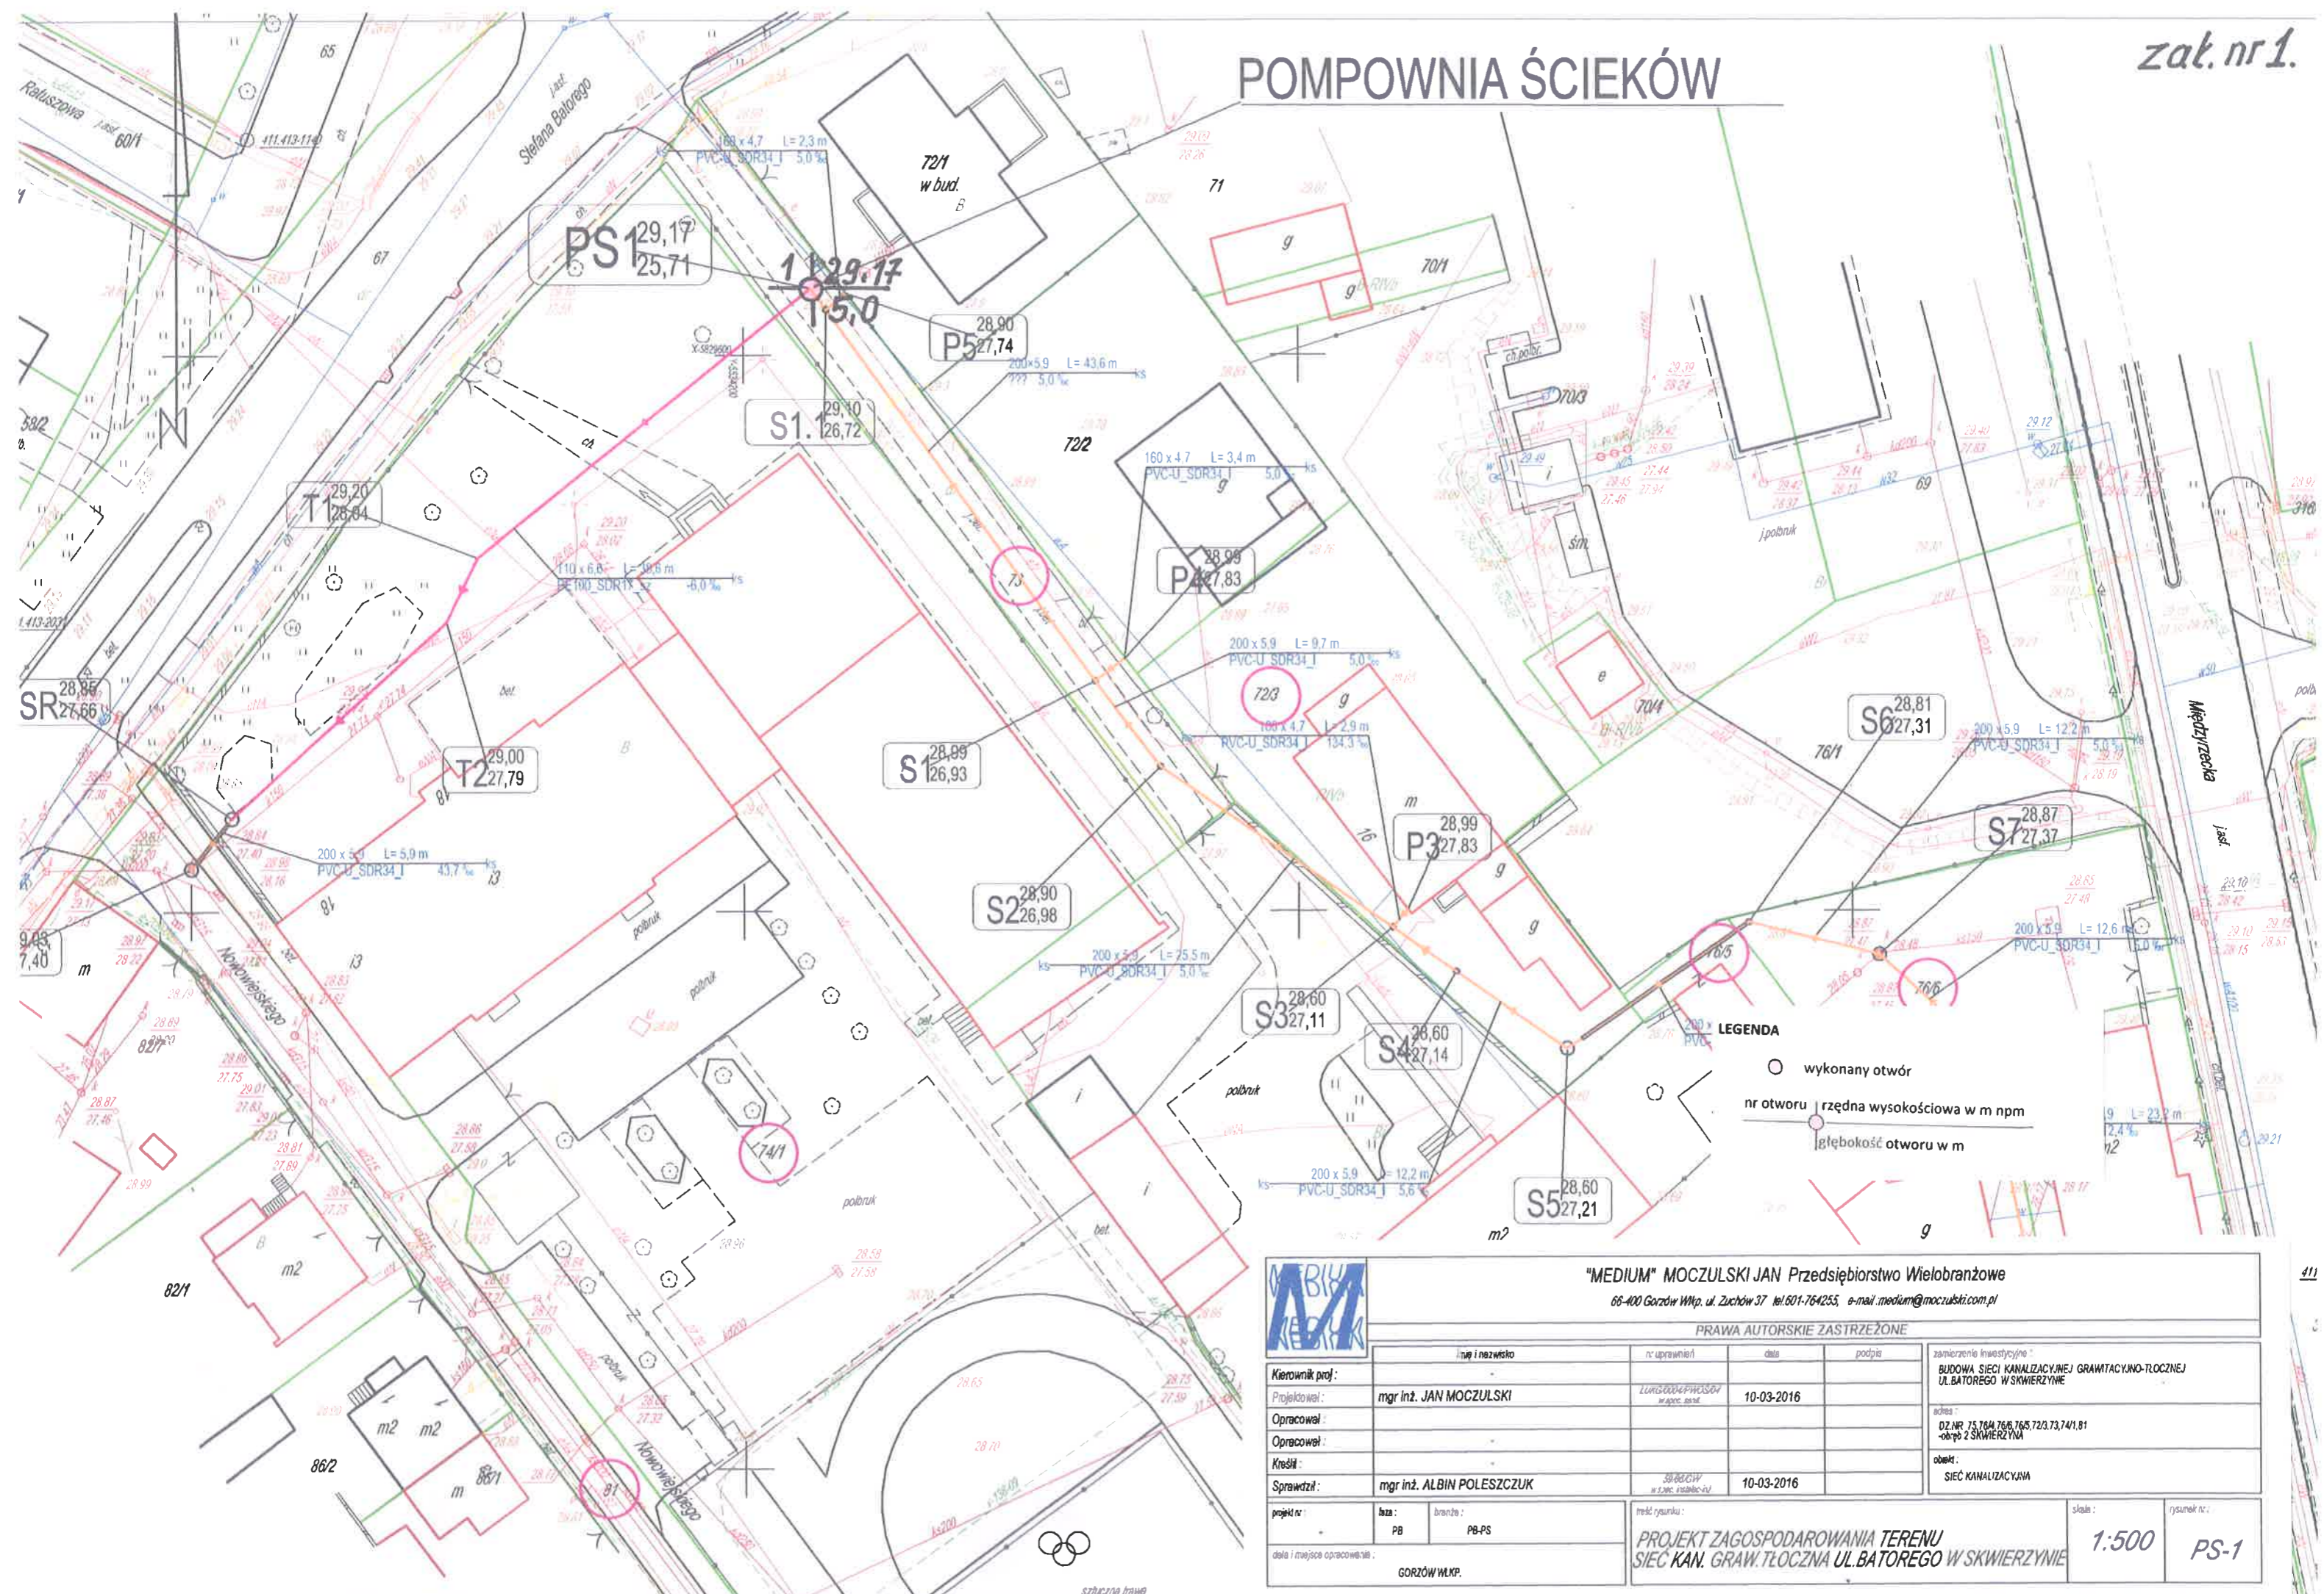

LEGENDA

○ wykonany otwór
 nr otworu rzędna wysokościowa w m npm
 —●— głębokość otworu w m

"MEDIUM" MOCZULSKI JAN Przedsiębiorstwo Wielobranżowe
 66-400 Gorzów Wlkp. ul. Zuchów 37 tel.601-764255, e-mail: medium@moczulski.com.pl

411

PRAWA AUTORSKIE ZASTRZEŻONE

Imię i nazwisko	nr uprawnień	data	podpis	zamierzenie inwestycyjne
Kierownik proj.: mgr inż. JAN MOCZULSKI	LURGG00044PWS004 w sp. z o.o.	10-03-2016		BUDOWA SIECI KANALIZACYJNEJ GRAWITACYJNO-TŁOCZNEJ UL. BATOREGO W SKWIERZYNIU
Projektował:				adres: DZ.NR. 75.764.766.765.723.73.74/1.81 -obp. 2 SKWIERZYNA
Opracował:				obiekt: SIEĆ KANALIZACYJNA
Opracował:				
Kreślił:				
Sprawdził: mgr inż. ALBIN POLESZCZUK	SP08020 w sp. z o.o. Instalacje-PL	10-03-2016		
projekt nr:	tytuł: PB branża: PB-PS	tytuł rysunku:	skala:	rysunek nr.:
data i miejsce opracowania: GORZÓW W.K.P.		PROJEKT ZAGOSPODAROWANIA TERENU SIECI KAN. GRAWITACYJNO-TŁOCZNEJ UL. BATOREGO W SKWIERZYNIU		1:500 PS-1



szlachetna linia