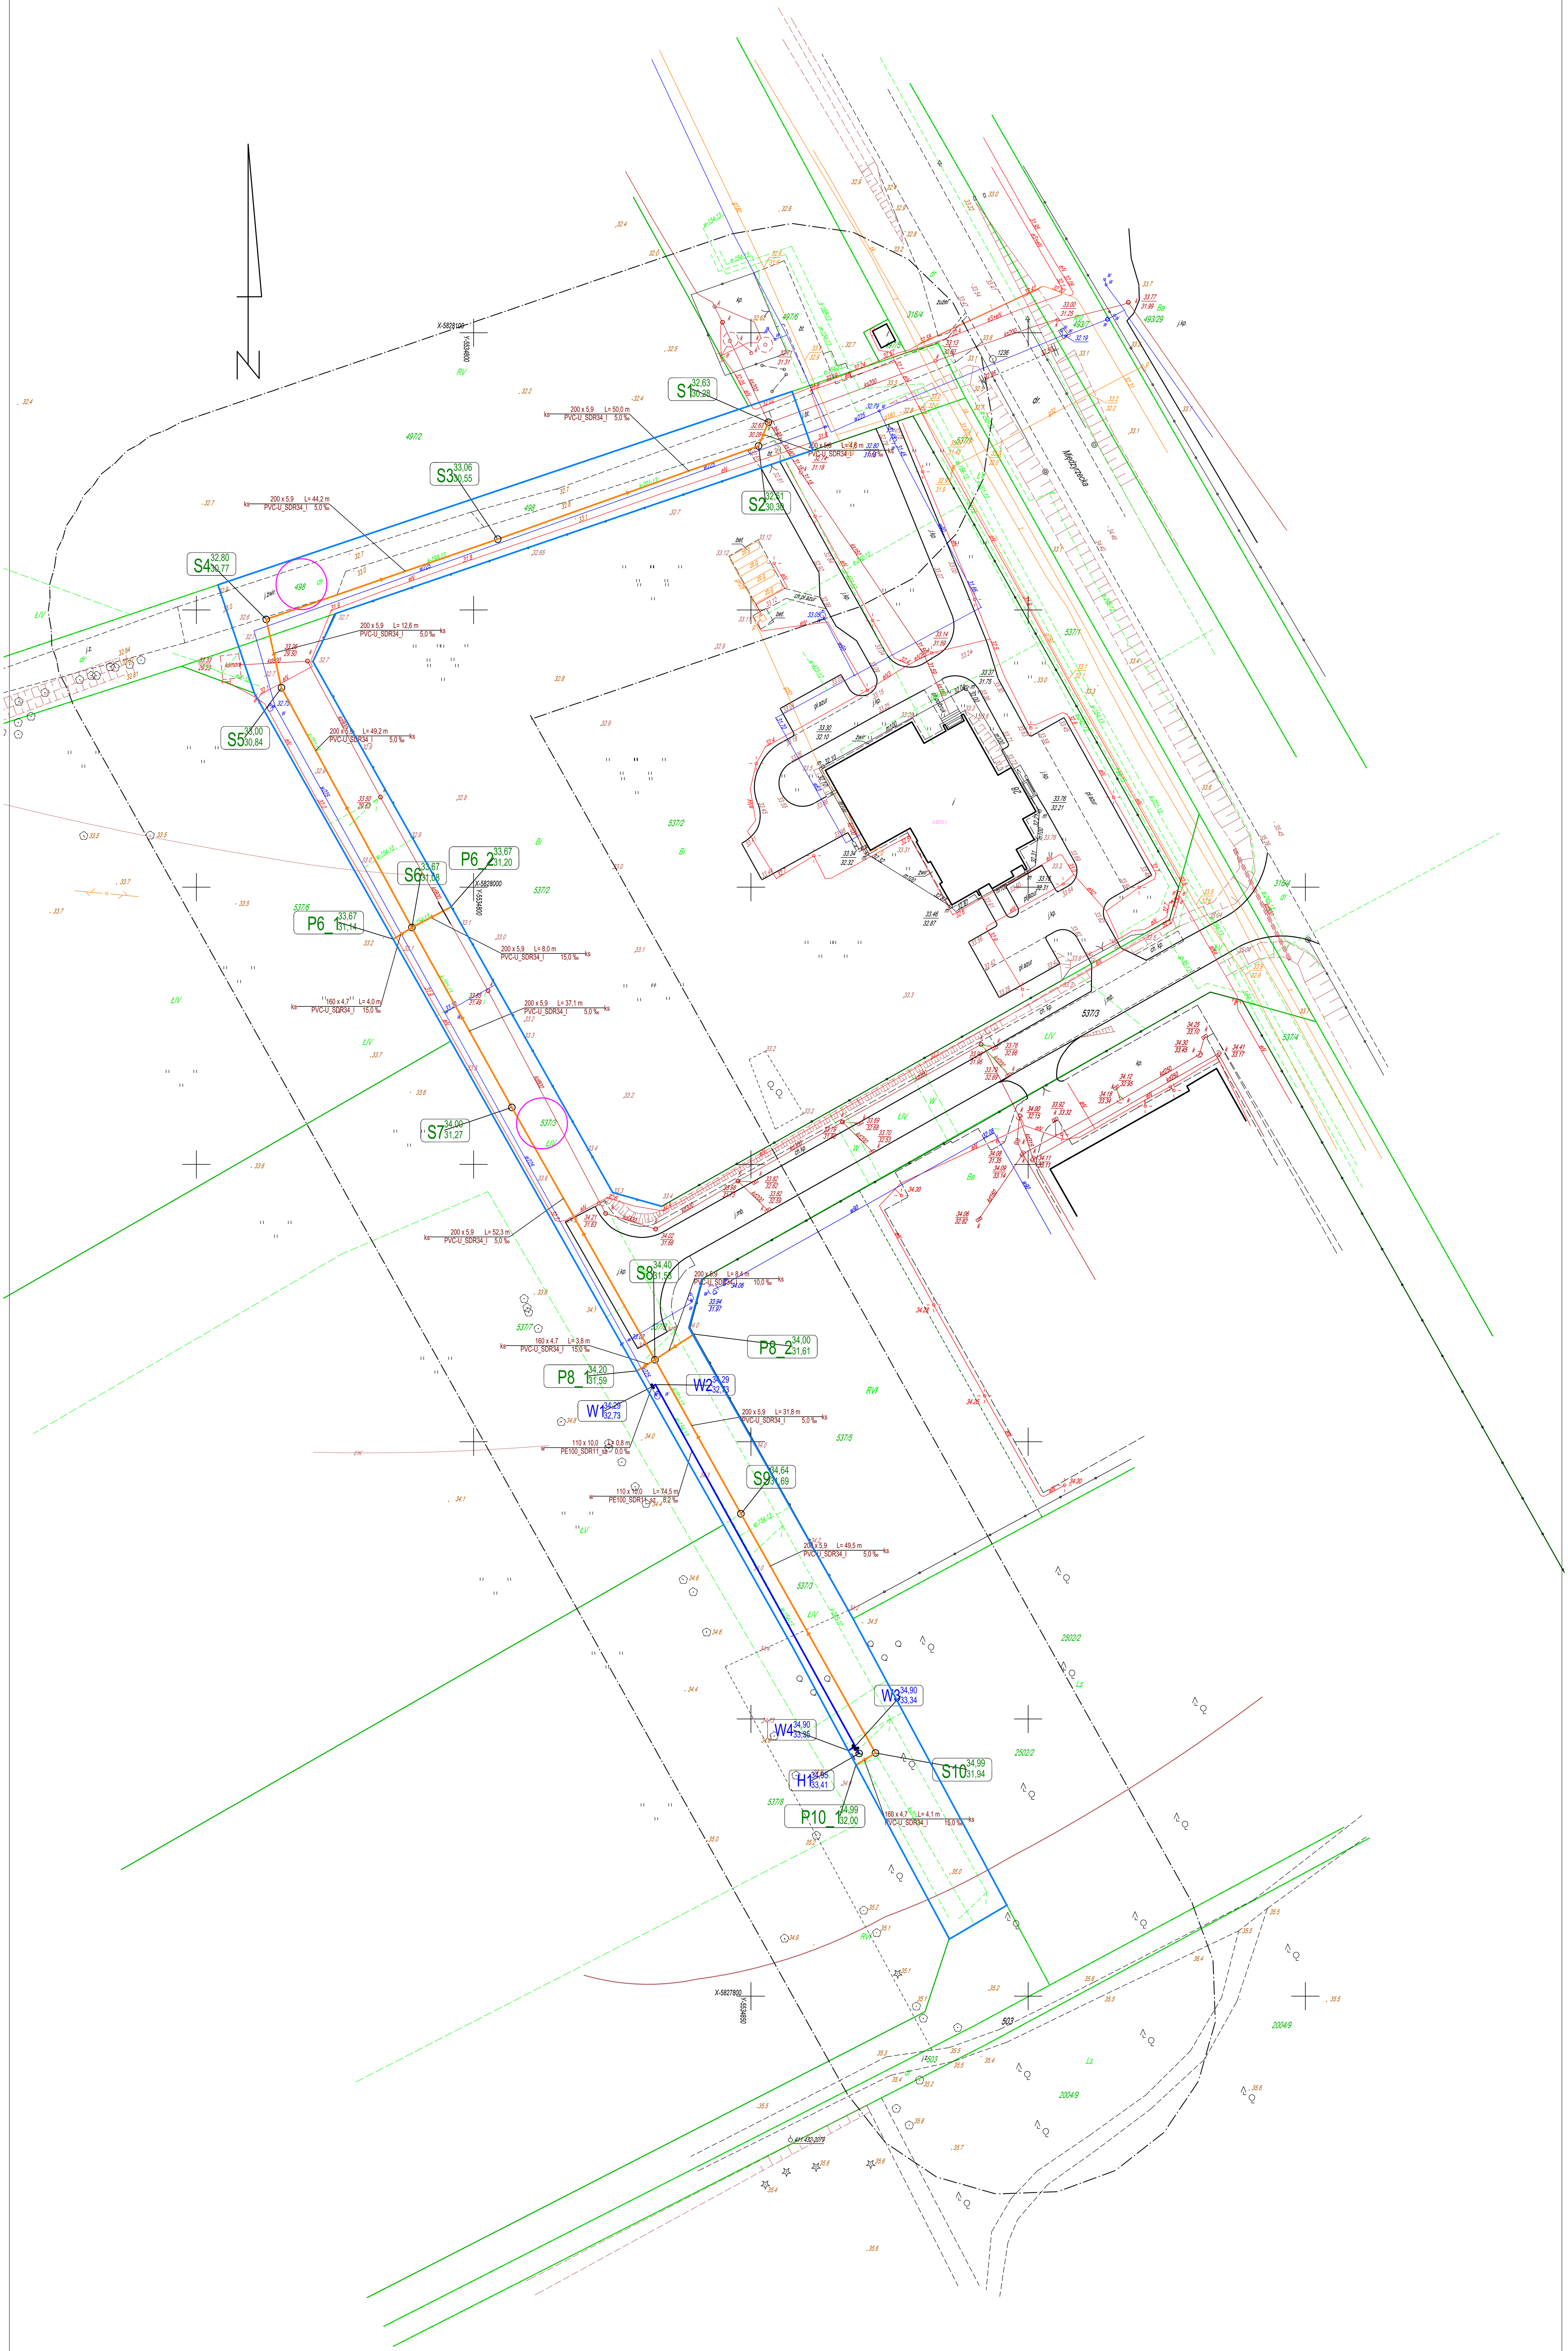

LEGENDA:

- ZAKRES OPRACOWANIA
- SIEĆ WODOCIĄGOWA PROJEKTOWANA
- SIEĆ KANALIZACYJNA PROJEKTOWANA
- ZASUWA PROJEKTOWANA
- GRANICE DZIAŁEK
- OZNACZENIE DZIAŁEK (nr dz.)

"MEDIUM" MOCZULSKI JAN Przedsiębiorstwo Wielobranżowe
66-400 Gorzów Wlkp. ul. Zuchów 37 tel.601-764235, e-mail: medium@moczulski.com.pl

PRAWA AUTORSKIE ZASTRZEŻONE

	imię i nazwisko	nr uprawnień	data	podpis
Kierownik proj.:	-			
Projektował:	mgr inż. JAN MOCZULSKI	LUK/G/0004/PWOS/04 w spec. sanit.	10-03-2017	
Opracował:	-			
Opracował:	-			
Kreślił:	-			
Sprawdził:	mgr inż. ALBIN POLESZCZUK	59/88/GW w spec. instalac-inż.	10-03-2017	

zamierzenie inwestycyjne: BUDOWA SIECI WODOCIĄGOWEJ Z PRZYŁĄCZAMI, BUDOWA SIECI KANLIZACYJNEJ GRAWITACYJNEJ Z PRZYŁĄCZAMI W REJONIE UL.MIĘDZYRZECKIEJ W SKWIERZYNIE - PROJEKT ZAMIENNY

adres: DZ.NR 498,537/3 - obręb 3 SKWIERZYNA

obiekt: SIEĆ WOD-KAN

projekt nr: -
faza: PB
branża: PB-PS

data i miejsce opracowania: GORZÓW WLKP.

treść rysunku: PROJEKT ZAGOSPODAROWANIA TERENU SIEĆ WOD-KAN , REJON UL.MIĘDZYRZECKIEJ , SKWIERZYNA

skala: 1:500

rysunek nr: PS-1

KARTA REJESTRACYJNA UDOSTĘPNIANEJ MAPY CYFROWEJ