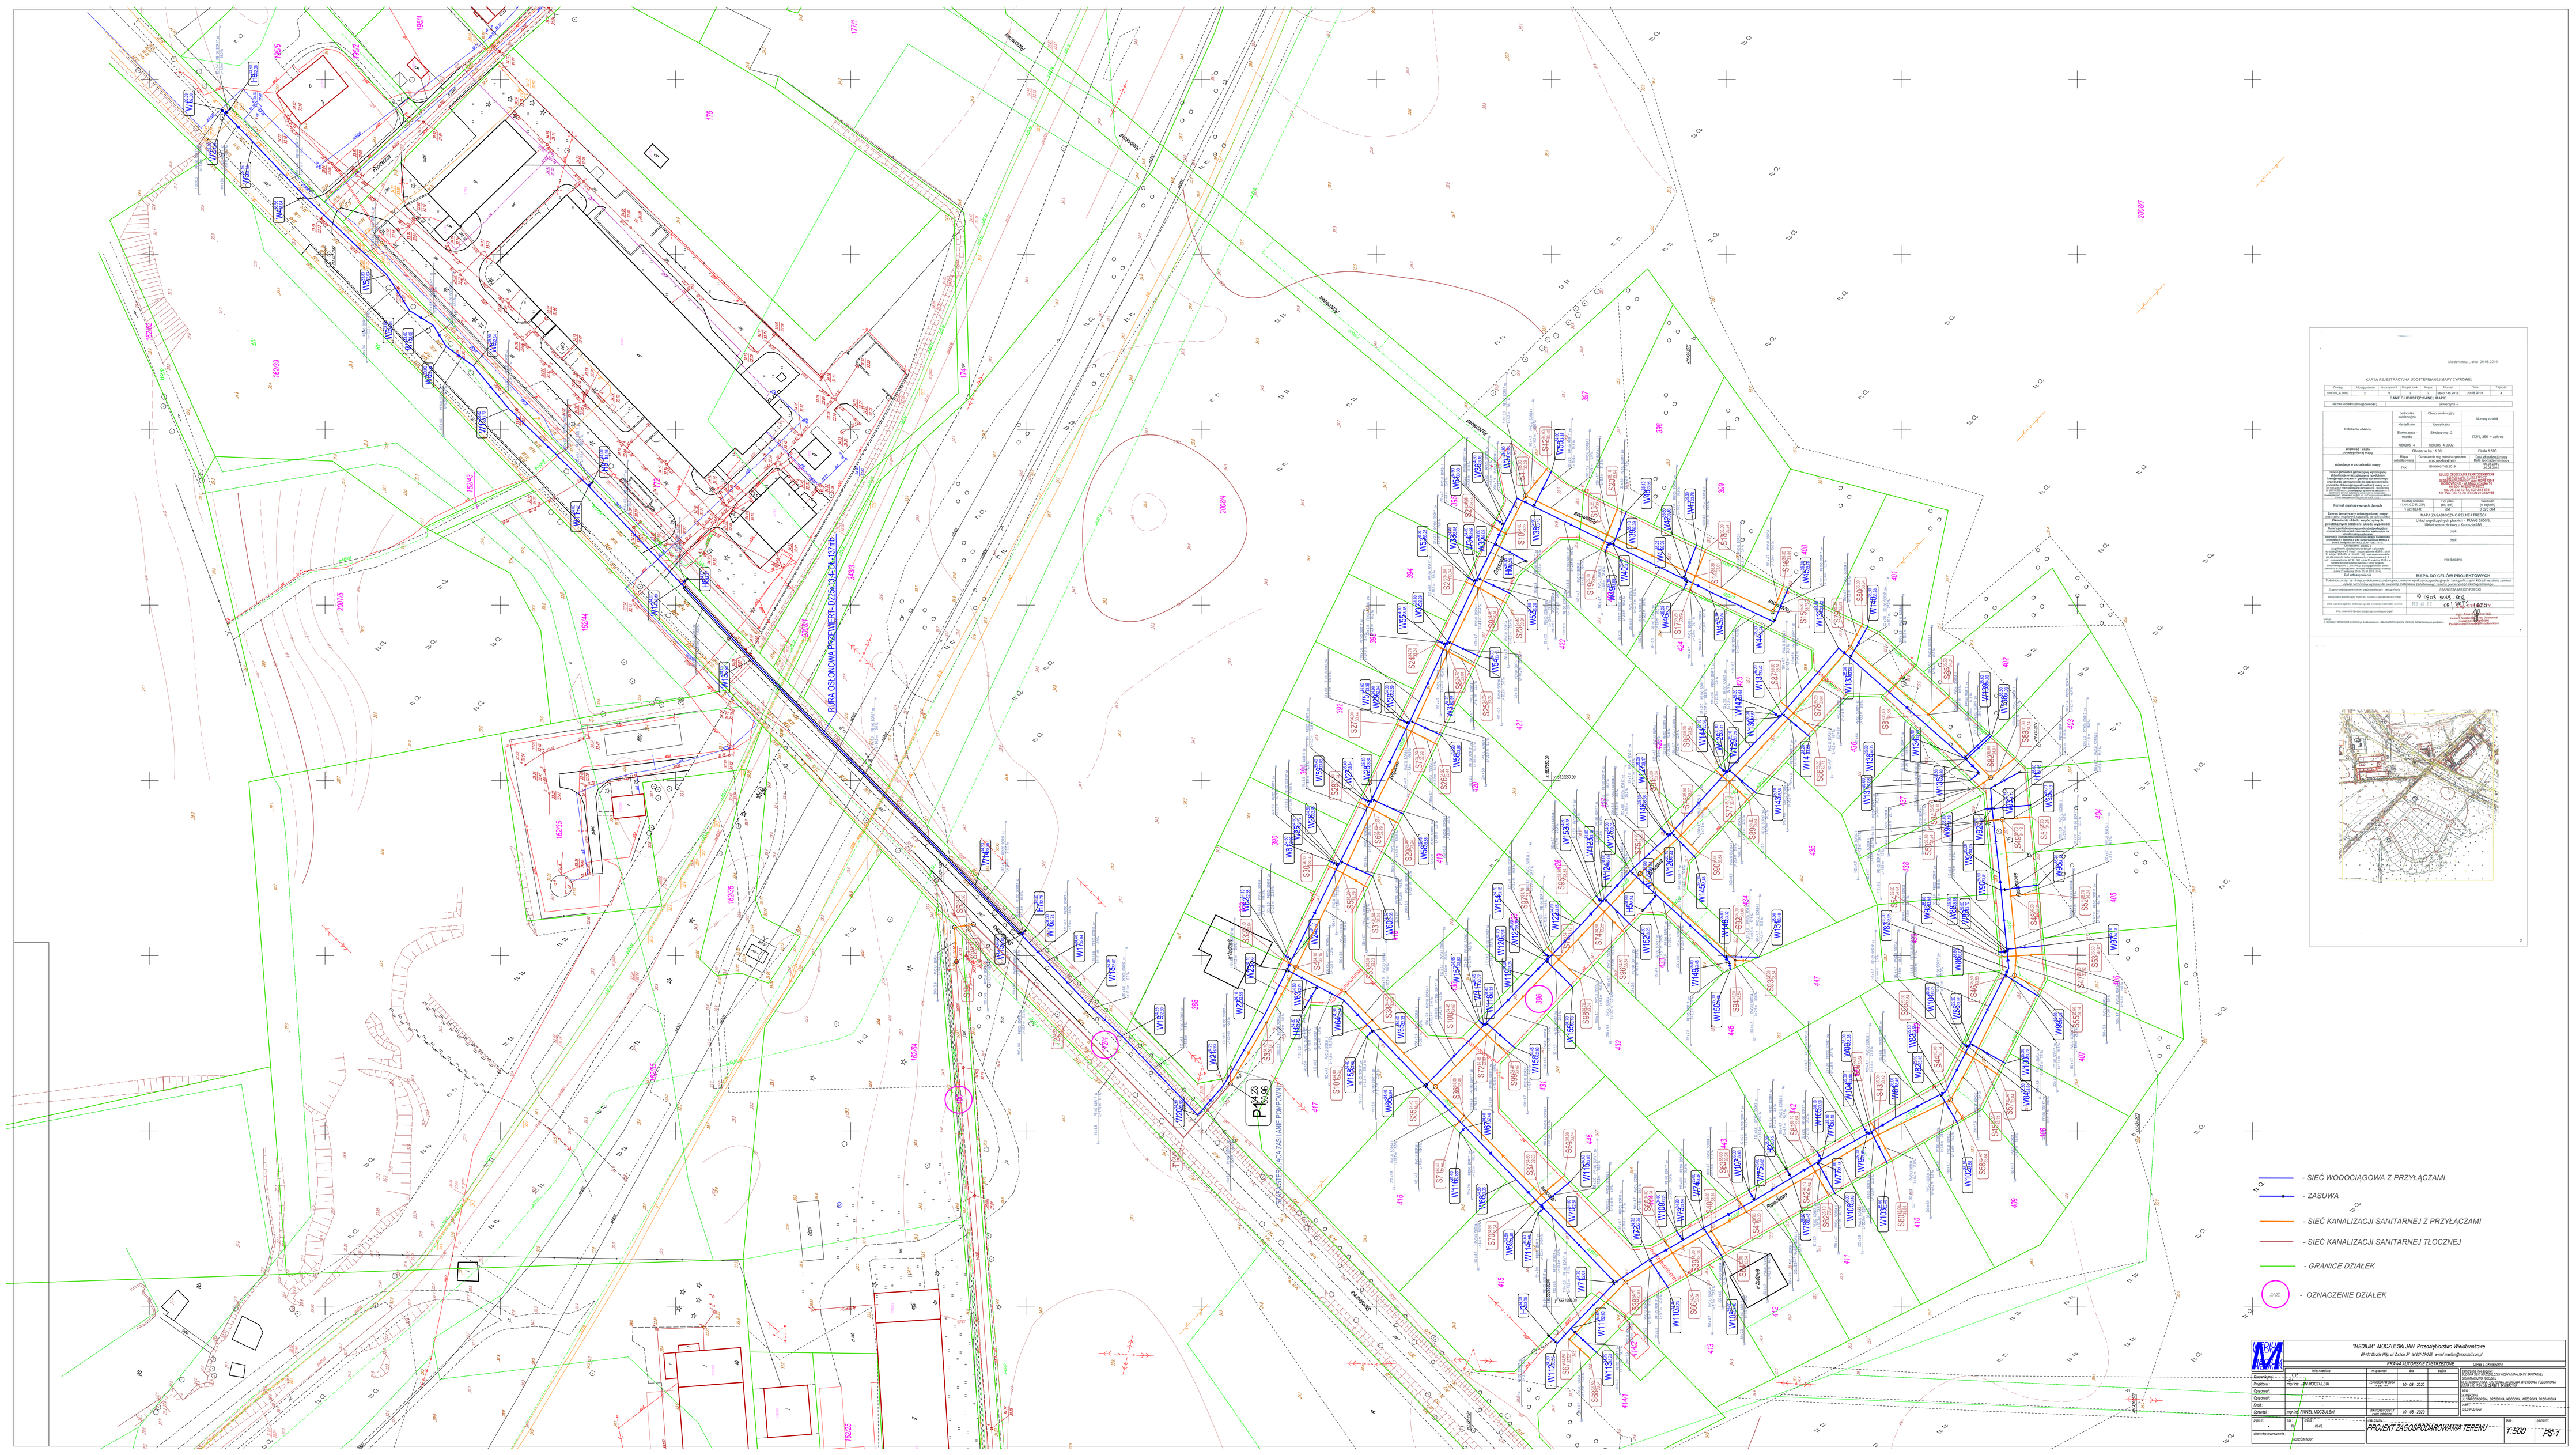
DROGA OSLONOWA PRZEPOMPOWNI - DOPUSZCZALNA PRĘDKOŚĆ 40 KM/GODZ.
- SIEĆ WODOCIĄGOWA Z PRZYŁĄCZAMI
- ZASUWA
- SIEĆ KANALIZACJI SANITARNEJ Z PRZYŁĄCZAMI
- SIEĆ KANALIZACJI SANITARNEJ TŁOCZNEJ
- GRANICE DZIAŁEK
- OZNACZENIE DZIAŁEK
"MEDIUM" MOCZULSKI JAN Przedsiębiorstwo Wielobranżowe
PROJEKT ZAGOSPODAROWANIA TERENU
1:500
PS-1